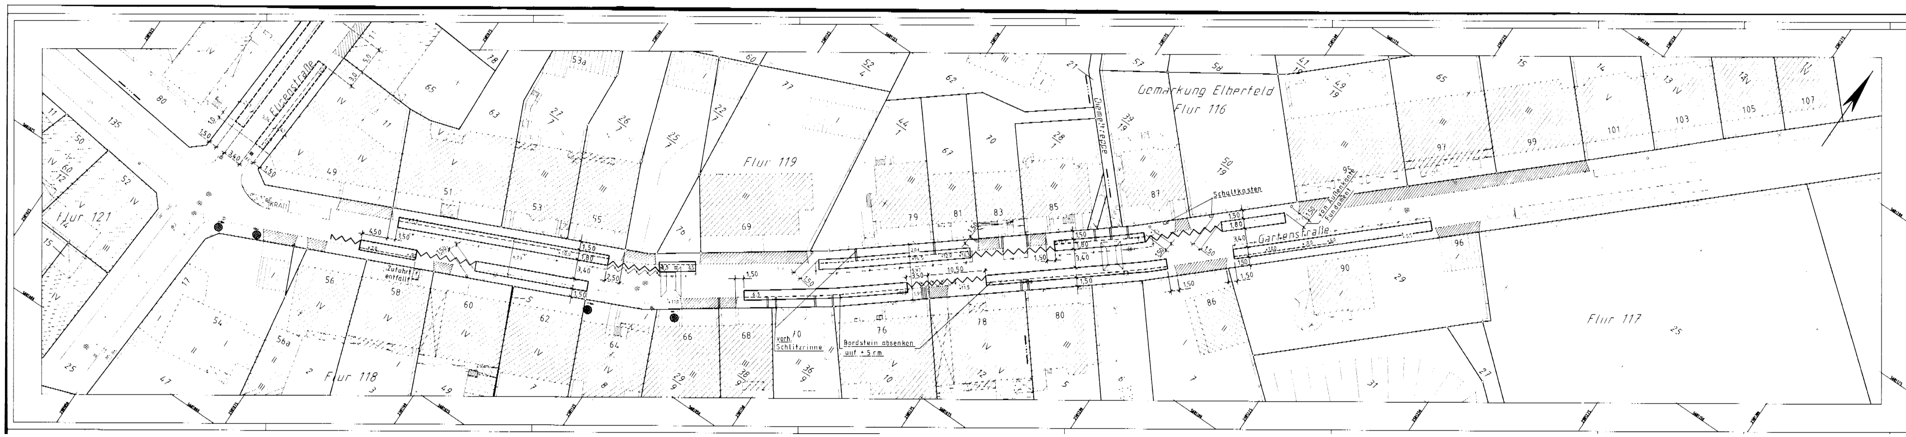

Ausfertigung:

Anlage:

Geschäftsbereich 1.2: Stadtentwicklung, Bauen und Verkehr
Ressort: Straßen und Verkehr
Abt. 104.2 Straßenneubau

MU	FR	8.03
10.01	10.01	

Geschäftsbereich 1.1: Umwelt, Grünflächen und Geodaten
Ressort: Vermessung, Katasteramt und Geodaten
Abt. 102.1 Stadtvermessung

Straße	Teil	Blatt
1110	02	01

104.22

1242/01

Entwurfsgrundlage

Projekt: **Gartenstraße**

Digitaler Datenbestand der Stadtgrundkarte
- ohne Ortsvergleich -

Maßstab: **1 : 250**

Stadt Wuppertal

Plan-Nr. W-262/12a