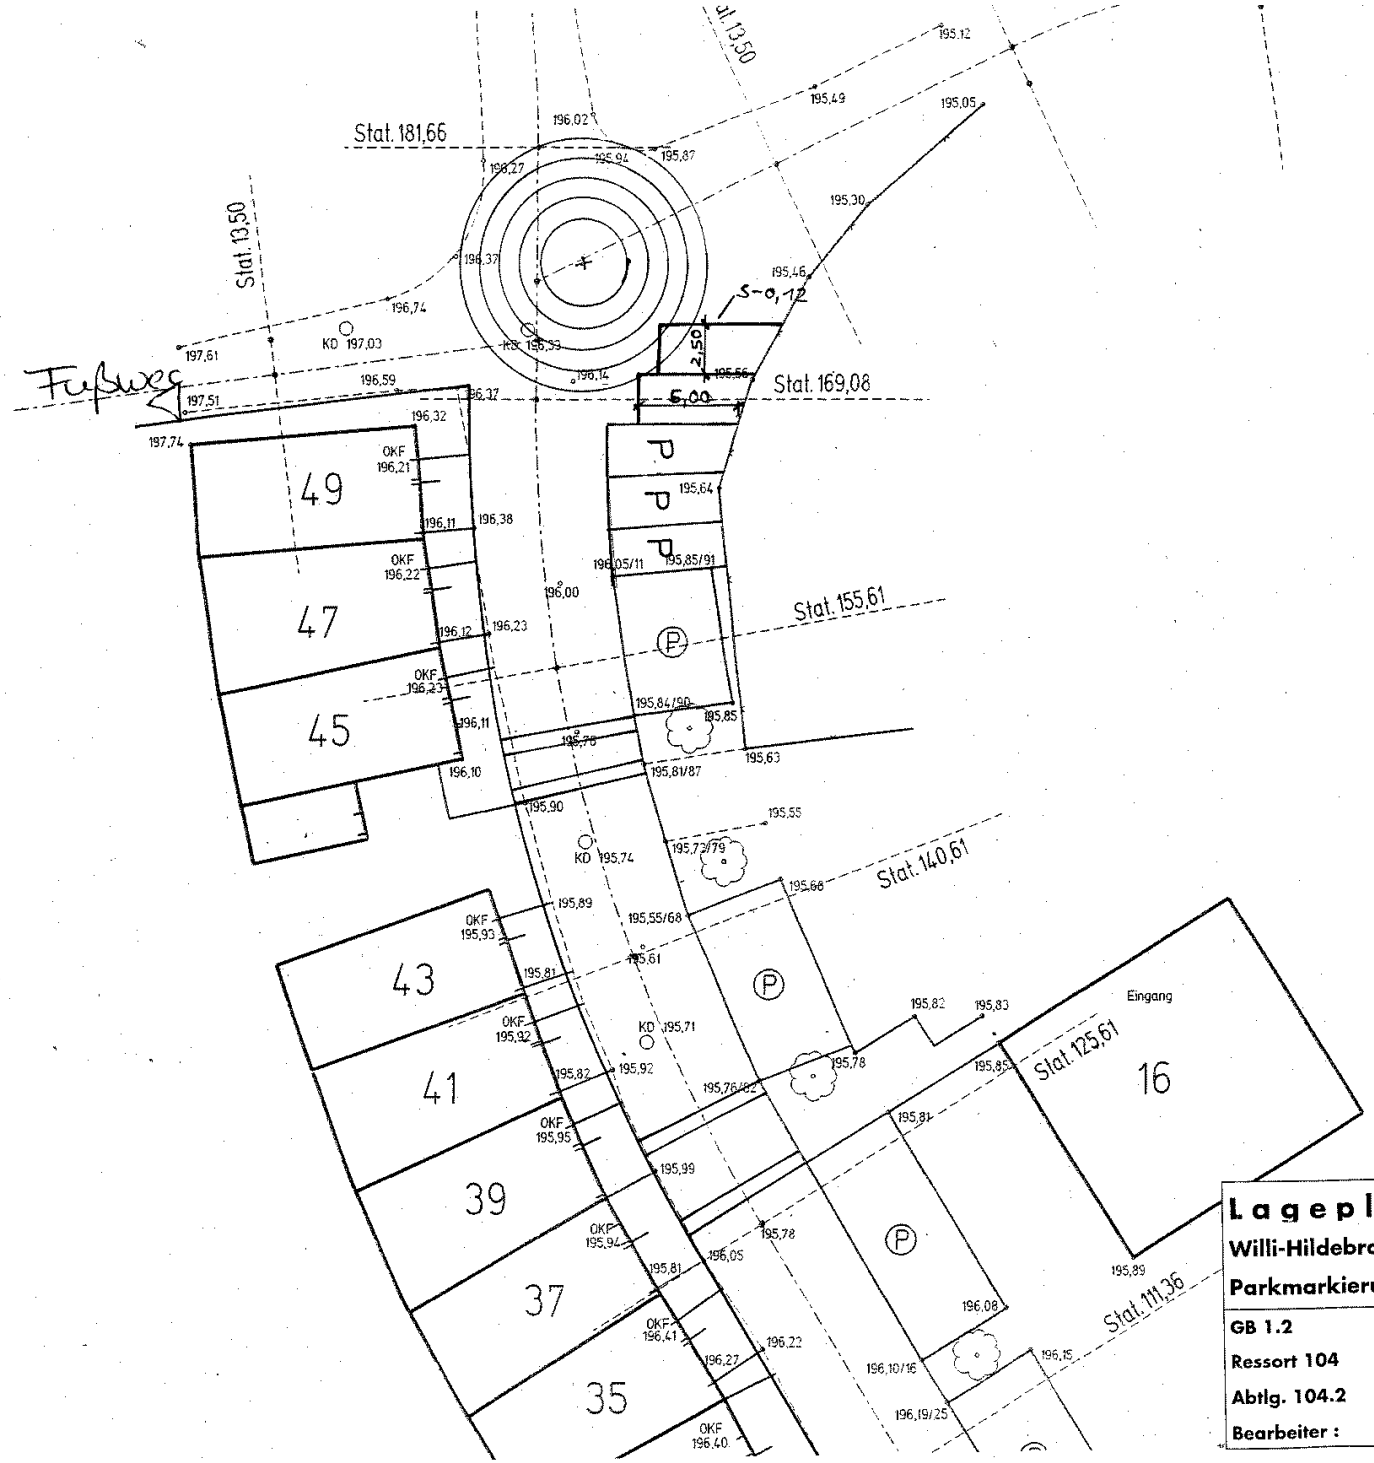

Lageplan **M 1:250**

Willi-Hildebrandt-Weg

Parkmarkierung

GB 1.2	**Stadtentwicklung, Bauen und Verkehr**
Ressort 104	**Straßen und Verkehr**
Abtlg. 104.2	**Straßenneubau**
Bearbeiter :	**Golinski** 14.07.04