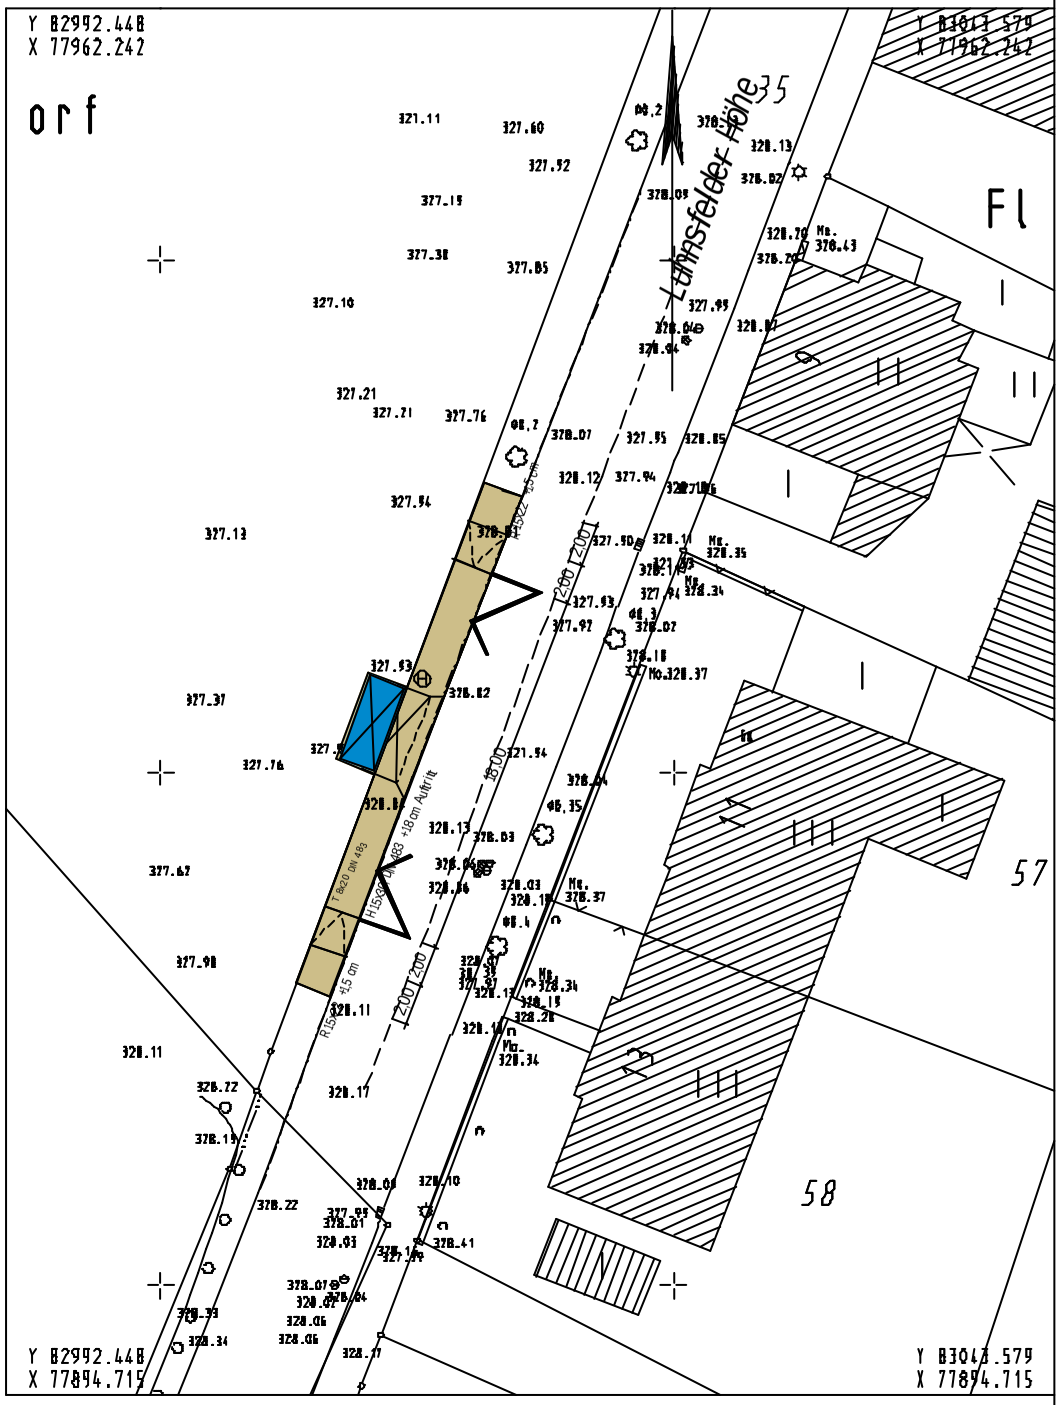

Ausfertigung: __ Anlage: __

Geschäftsbereich Stadtentwicklung, Bauen und Verkehr

Ressort Straßen und Verkehr

Abteilung 104.2 - Straßenneubau

Gesehen:	Bearbeitet:	Erstellt:	Änderungen:	
			a) b) c) d) e) f) g)	104.3 / 01.03
Reichl	Golinski	Golinski		weitere
Datum: 08.04	Datum: 08.04	Datum: 08.04		

Projekt:

Umbau von Haltestellen - IV.BA Luhnsfelder Höhe

Planart: Lageplan

Maßstab: **1:250**

Bemerkung: HST "Luhnsfelder Höhe"

Weitergabe sowie Vervielfältigung dieser Unterlage, Verwertung und Mitteilung Ihres Inhalts ist nicht gestattet, soweit nicht ausdrücklich zugestanden. Zuwiderhandlungen verpflichten zu Schadenersatz. Alle Rechte vorbehalten.

Wuppertal

O-3575/99