

KLETTEN KOMBINATION


Landschaftsarchitekturbüro Hoff

Planung · Ökologie · Freiraum


Goebenstraße 24, 45139 Essen

Telefon: 02 01 / 28 03 13

Fax: 02 01 / 28 03 10

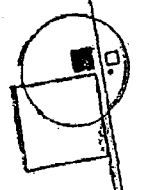

HERDER STR.

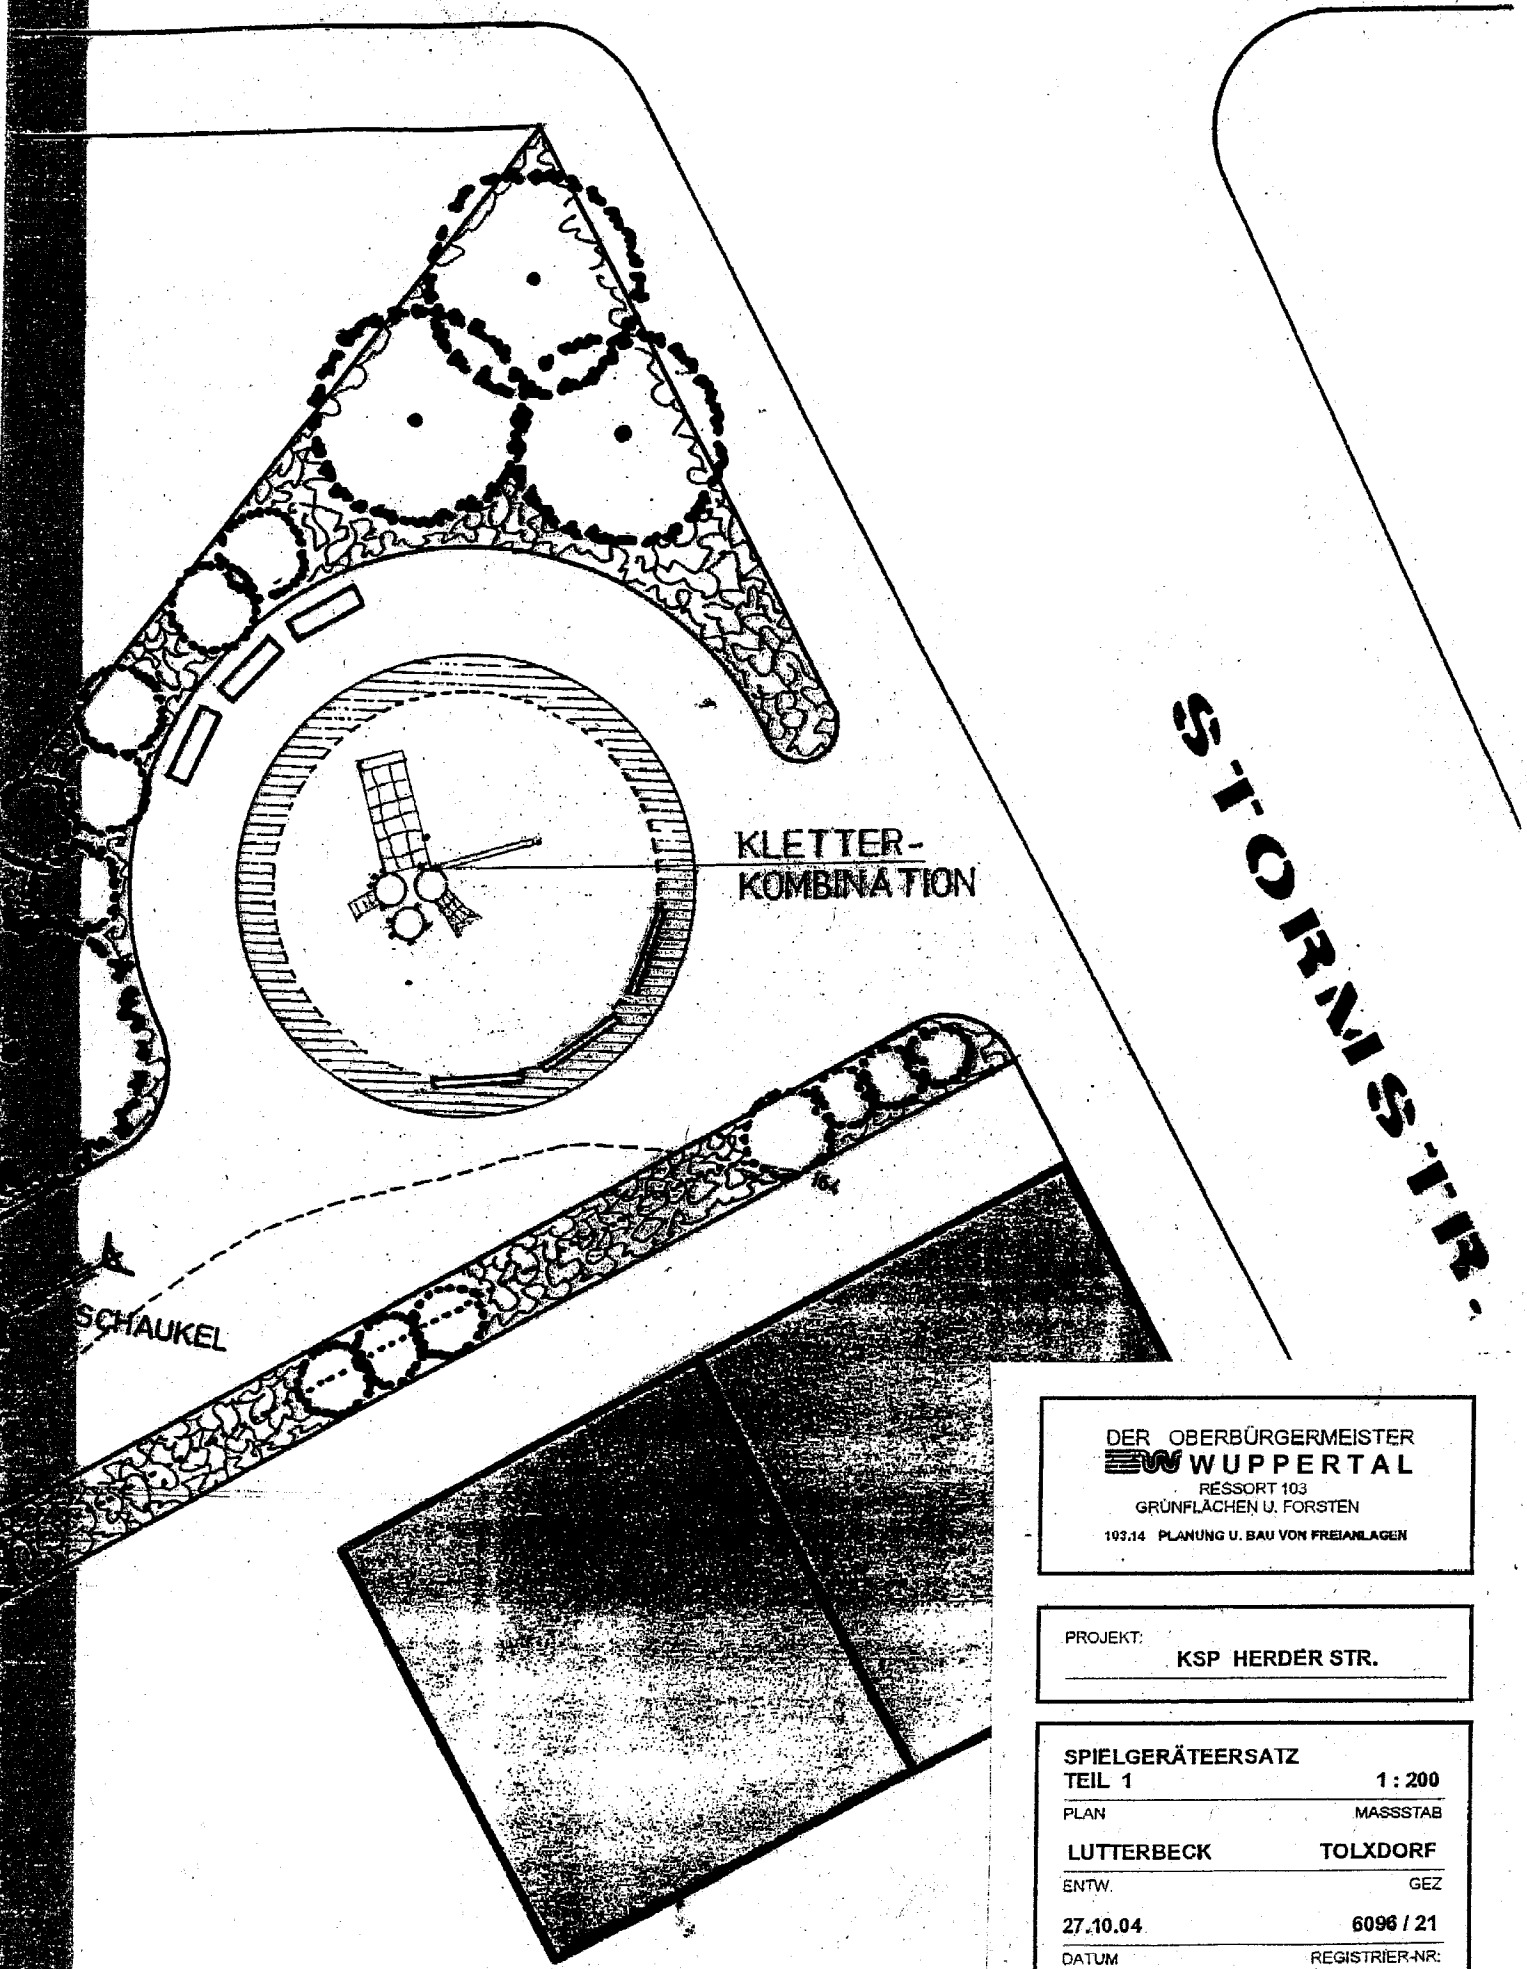

STORMSTR.

KLETTER-KOMBINATION

SCHAUKEL

DER OBERBÜRGERMEISTER
WUPPERTAL
RESSORT 103
GRÜNFLÄCHEN U. FORSTEN
103.14 PLANUNG U. BAU VON FREIANLAGEN

PROJEKT:
KSP HERDER STR.

SPIELGERÄTEERSATZ
TEIL 1 **1 : 200**
PLAN MASSSTAB
LUTTERBECK **TOLXDORF**
ENTW. GEZ
27.10.04. **6096 / 21**
DATUM REGISTRIER-NR.

6,50

2,00

1,00

0,40

0,20

166,00

163,00

GELÄNDERUTSICHE
(VORHANDEN)

TURM VOM VIKTORIA-
PLATZ
NETZTUNNEL
PODEST

SCHALE
FA. CONLASTIC
UMSETZEN

DER OBERBÜRGERMEISTER
WUPPERTAL
RESSORT 103
GRÜNFLÄCHEN U. FORSTEN
103.14 PLANUNG U. BAU VON FREIANLAGEN

PROJEKT:

KSP HERDER STR.

SPIELGERÄTEERSATZ
TEIL 2

1 : 200

PLAN

MASSSTAB

LUTTERBECK

TOLXDORF

ENTW.

GEZ

27.10.04

6096 / 21

DATUM

REGISTRIER-NR.