


Ausschnitt B-Plan 167/167A

5. Änderung

Deckblatt C

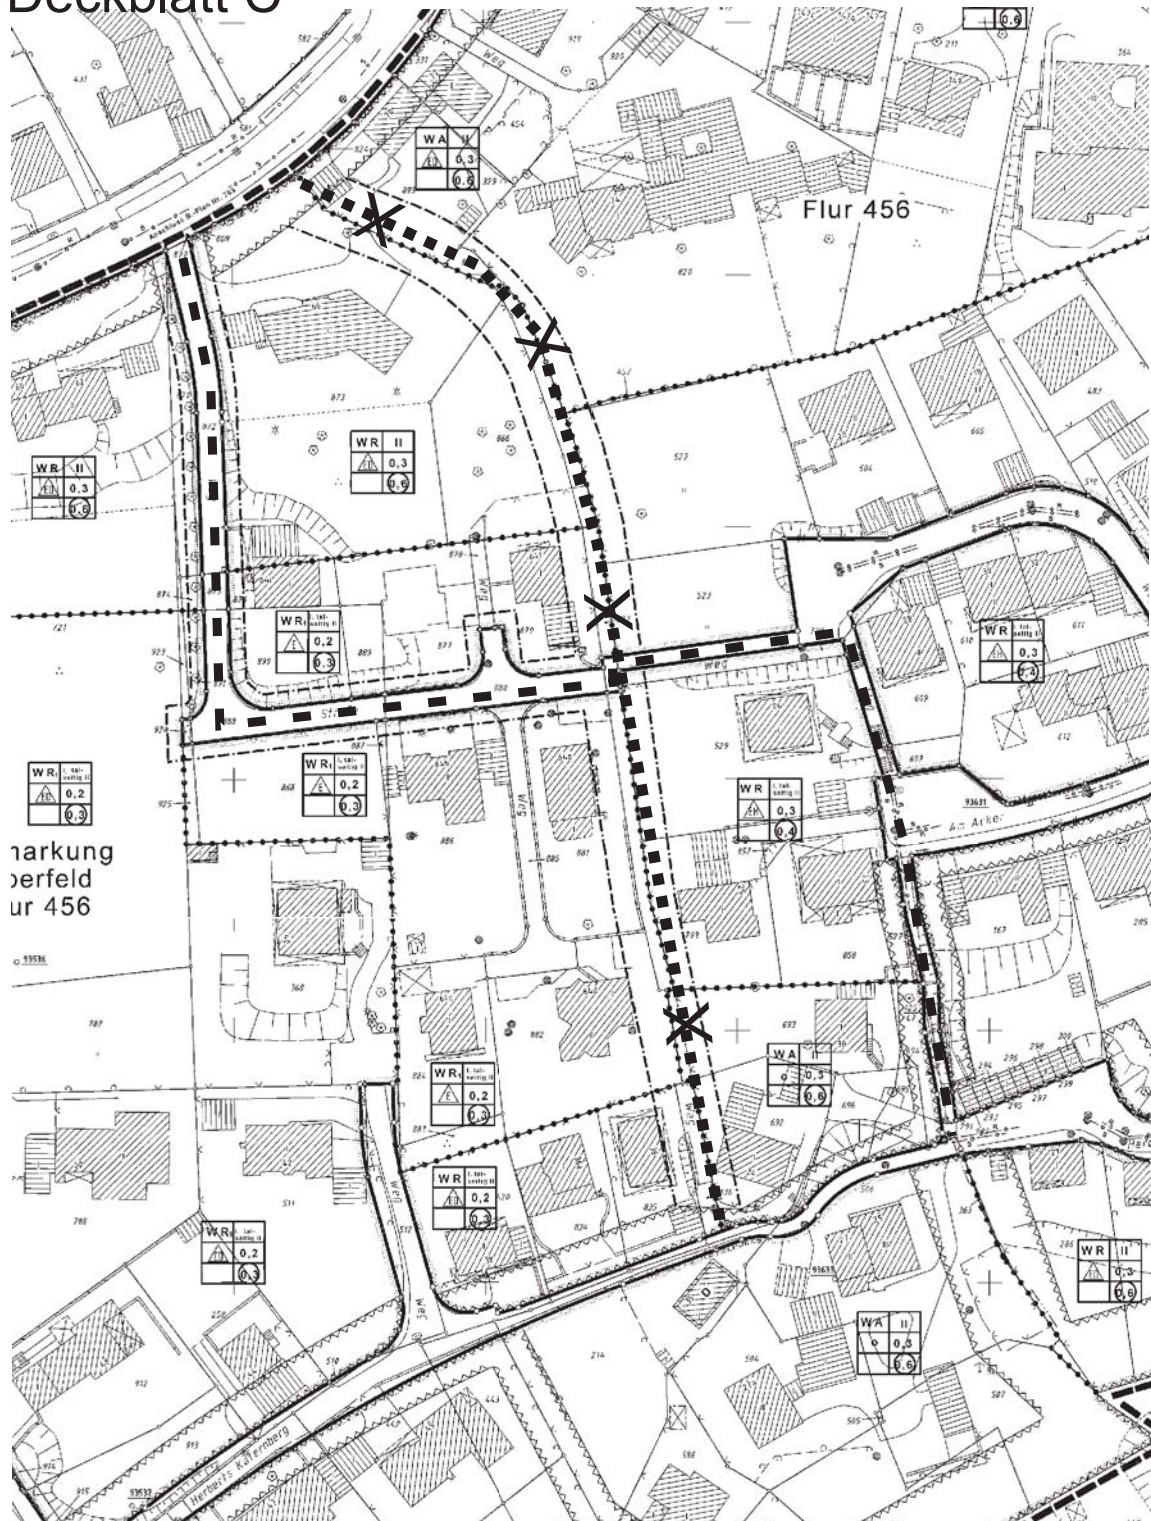

im B-Plan bisher festgesetzte Wegeverbindung
(Aufhebung durch 5. Änderung des Bpl 167/167A)



durch 4. Änderung des B-Planes realisierte Wegeverbindung