


# Schnitt Blue Box

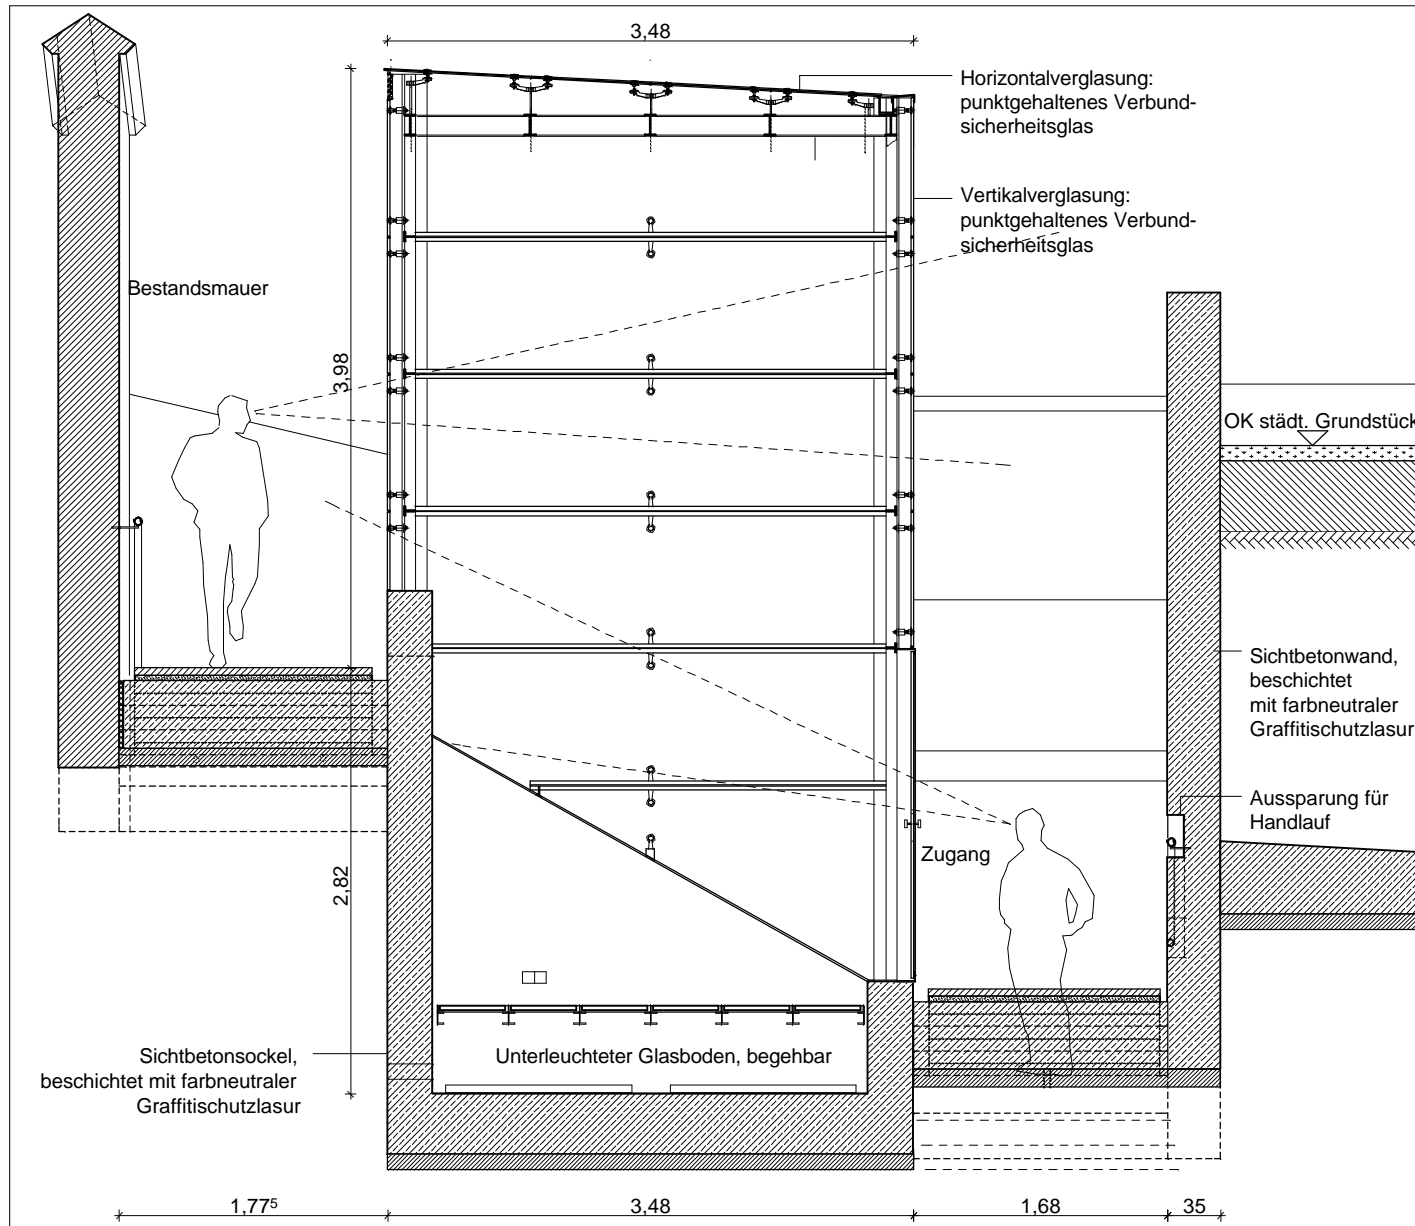

<b>Projekt:</b> Pressburger Treppe Wuppertal Sanierung und Umgestaltung	<b>Architekt:</b> RATHKE Architekten BDA Wuppertal - Berlin GbR	Hubertusallee 35, 42117 Wuppertal Tel.: 0202 / 2741380 Fax: 746202	<b>Darstellung:</b> Schnitt Blue Box	<b>Datum:</b> 11. 2004
<b>Bauherr:</b> Stadt Wuppertal Ressort 101 Stadtplanung und Stadtentwicklung	<b>Lichtplanung:</b> licht raum stadtplanung Dipl. Ing. Uwe Knappschneider	Bayreuther Str. 52a, 42115 Wuppertal Tel.: 0202 / 695160 Fax: 6951616	<b>Maßstab:</b> 1:50	<b>Blatt Nr.:</b> 03