


# Westansicht Blue Box

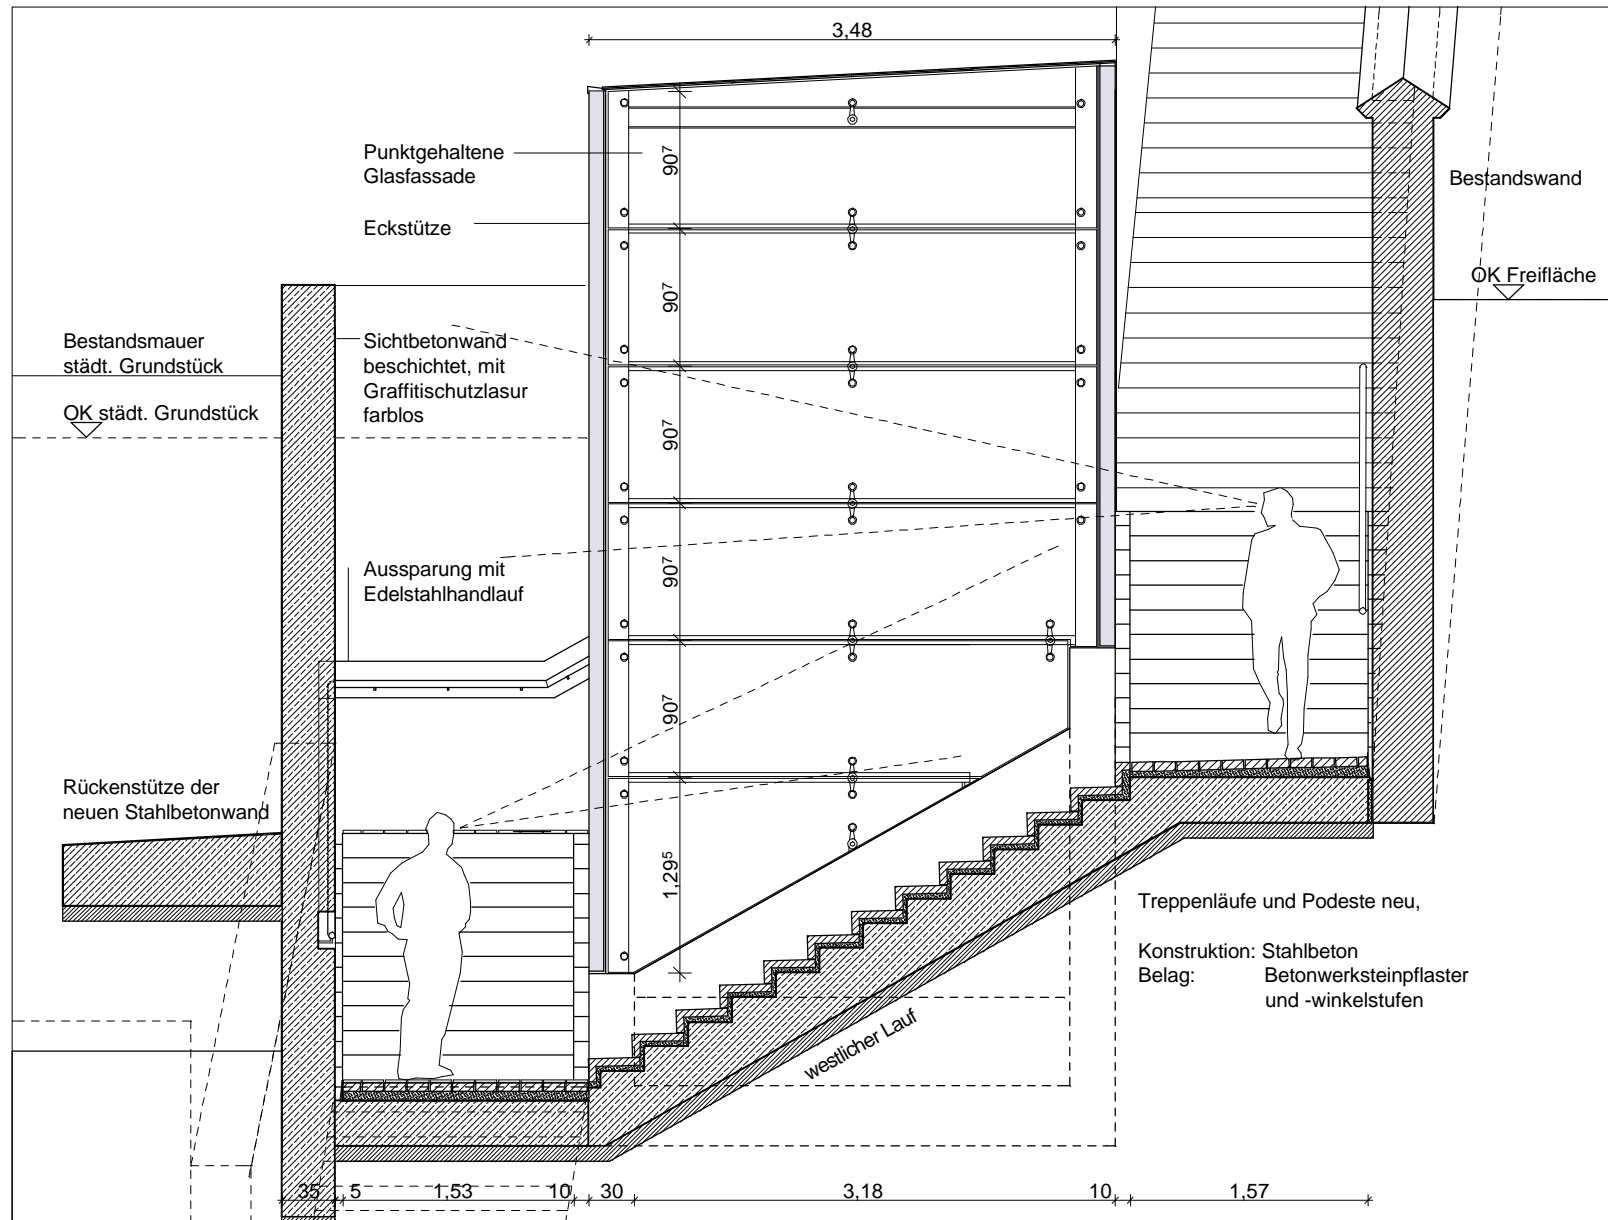

|  |   |  |   |                        |
|--|---|--|---|------------------------|
| <b>Projekt:</b> Pressburger Treppe Wuppertal<br>Sanierung und Umgestaltung       | <b>Architekt:</b> <b>RATHKE</b> Architekten BDA<br>Wuppertal - Berlin GbR     | Hubertusallee 35, 42117 Wuppertal<br>Tel.: 0202 / 2741380 Fax: 746202    | <b>Darstellung:</b> Westansicht<br>Blue Box | <b>Datum:</b> 11. 2004 |
| <b>Bauherr:</b> Stadt Wuppertal Ressort 101<br>Stadtplanung und Stadtentwicklung | <b>Lichtplanung:</b> licht raum stadtplanung<br>Dipl. Ing. Uwe Knappschneider | Bayreuther Str. 52a, 42115 Wuppertal<br>Tel.: 0202 / 695160 Fax: 6951616 | <b>Maßstab:</b> 1:50                        | <b>Blatt Nr.:</b> 04   |