


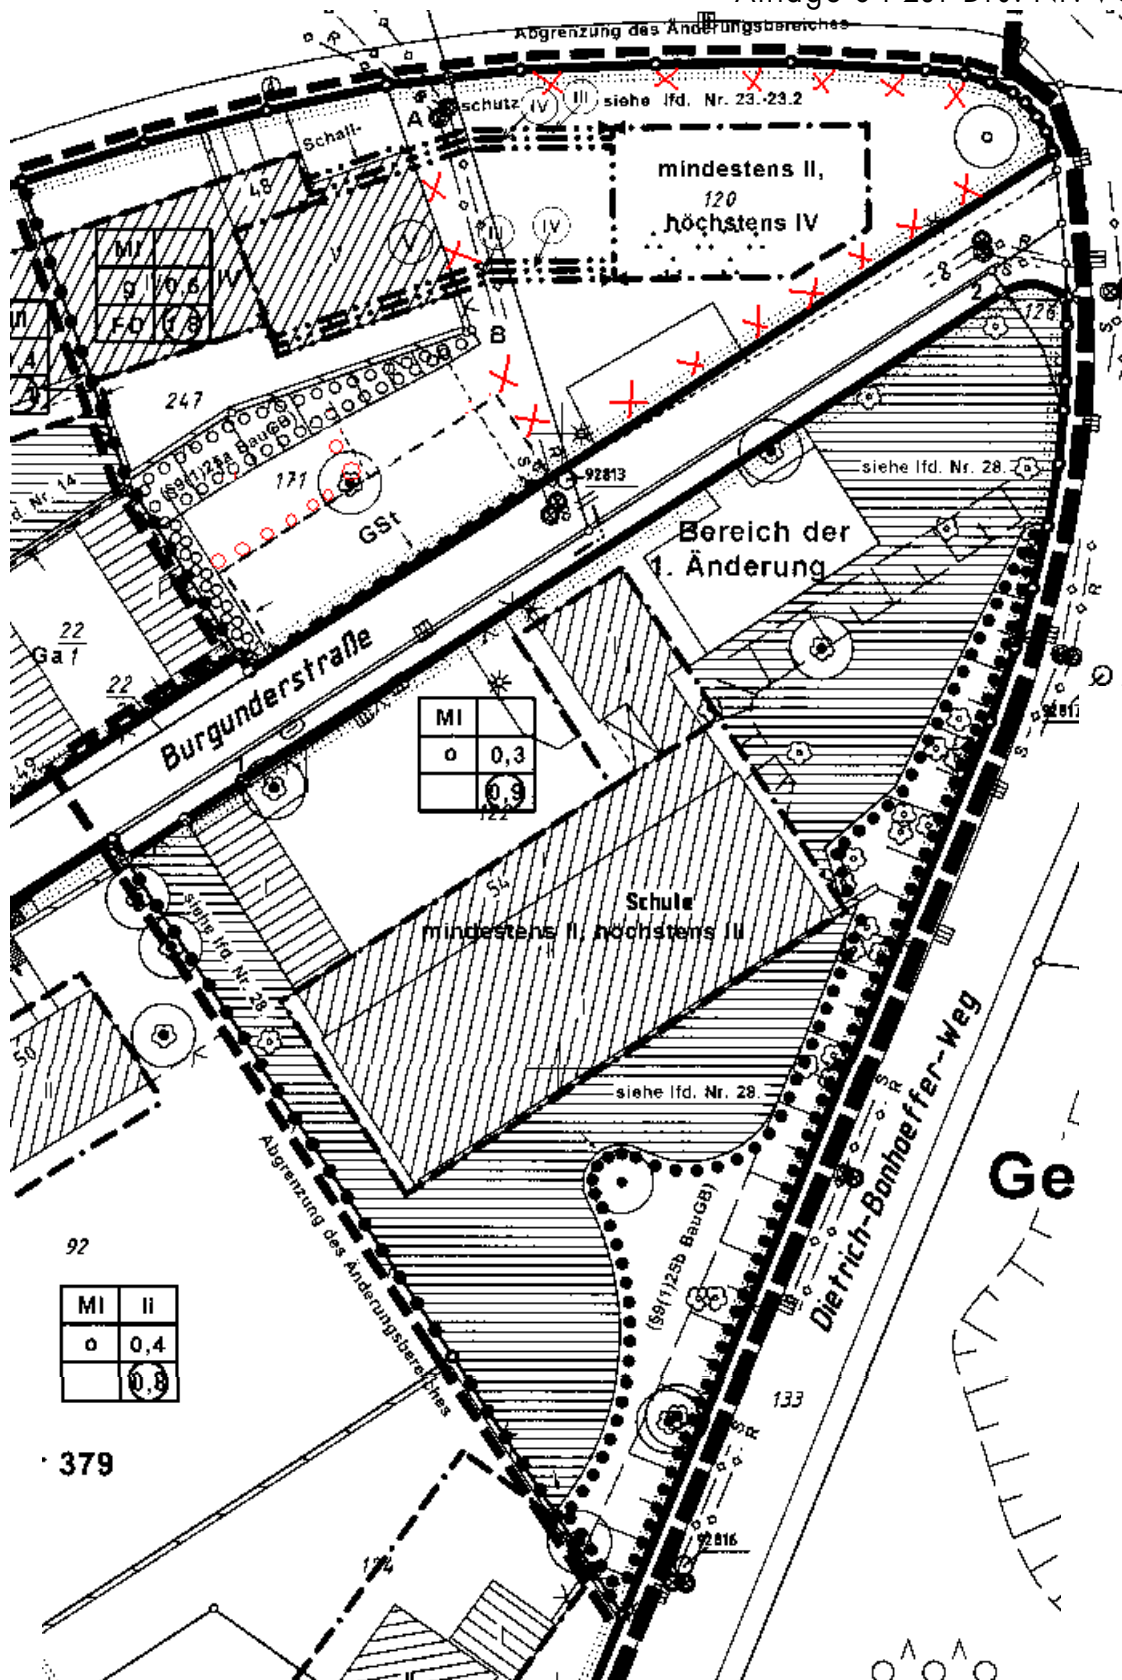

1. Änderung des Bebauungsplanes Nr. 682 Behandlung der Anregungen und Satzungsbeschluss