


Das Gebiet des Bebauungsplanes erfasst die Fläche
zwischen Völklinger Str., Hünefeldstr., Am Brögel,
Loher Str., Oskarstr. und der Bundesbahn

Anlage 04

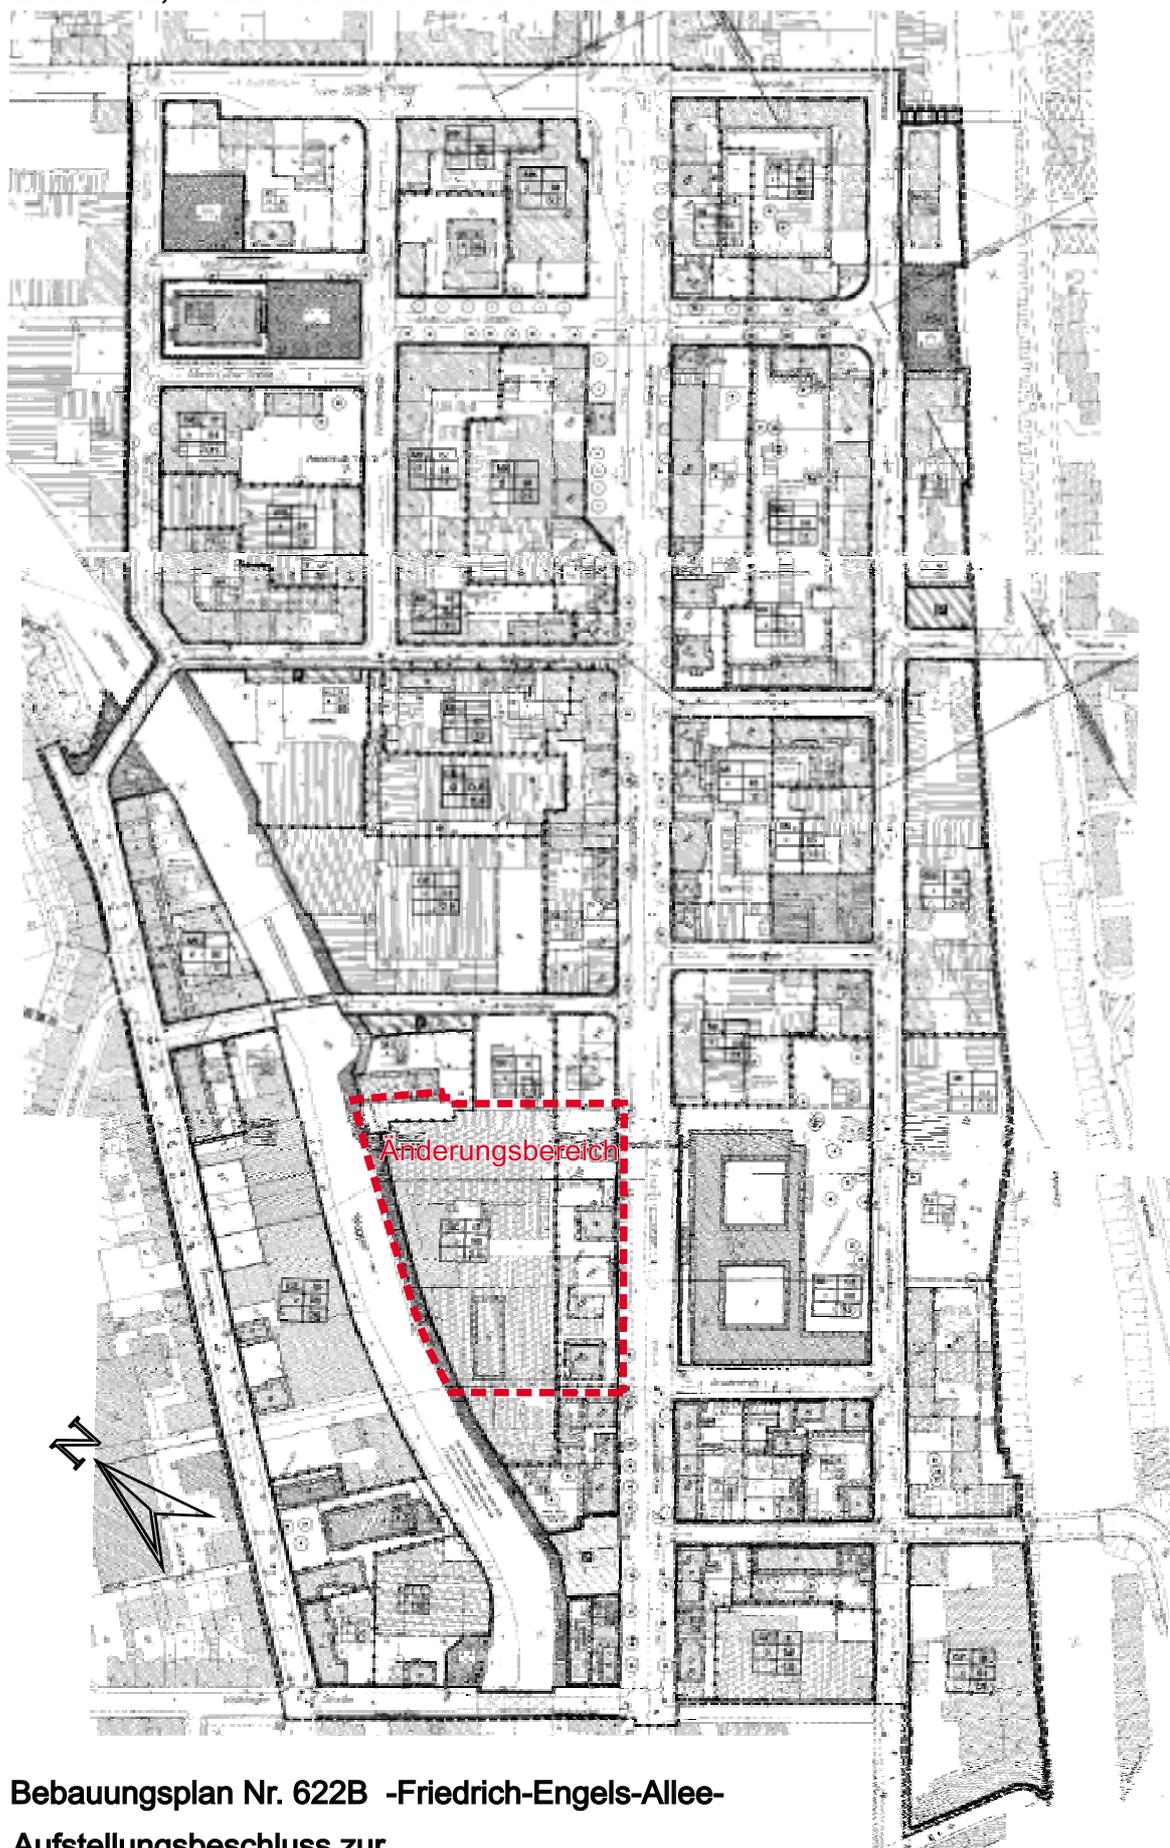

Bebauungsplan Nr. 622B -Friedrich-Engels-Allee-
Aufstellungsbeschluss zur
Vereinfachten Änderung gem. §13 BauGB (4.Änderung des Planes)