
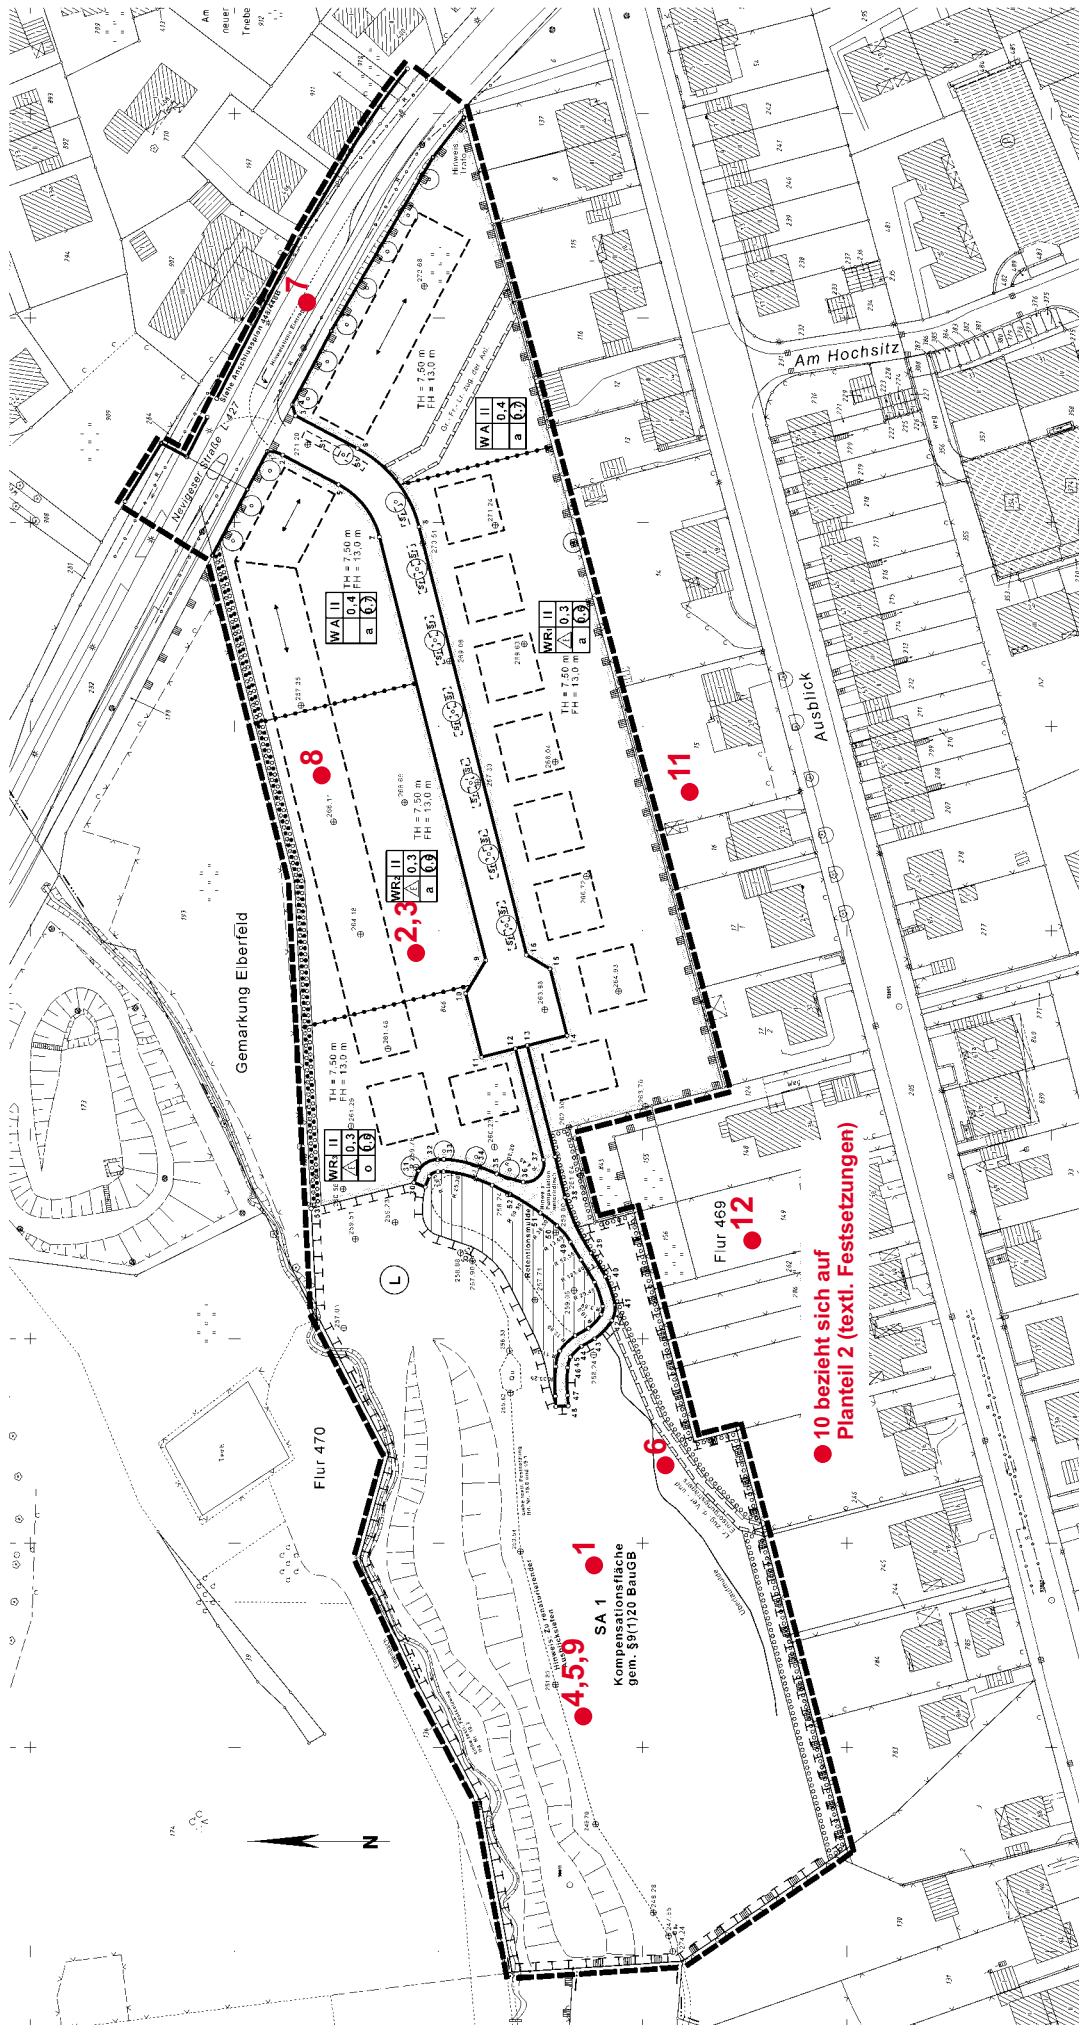


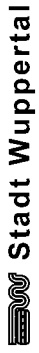

Dieser Plan besteht aus 2 Plantellen

Maßstab: 1 : 500

Kartogrundlago: Liegenschaftskarte/Stadtgrundkarte	Lage im Stadtplan 77/7883
--	-------------------------------------

Nevigeser Straße / Am Eigenbach

Bebauungsplan 1004

Planteil 1

Verfahrensstand:
1. Offenlegung
(\$3(2)BauGB)
vom 10.11.2003
bis 10.12.2003

1004

Satzungsbeschluss Behandlung der Anregungen

● 10 bezieht sich auf
Planteil 2 (textl. Festsetzungen)