


# Anlage 07 zur VO/0096/05

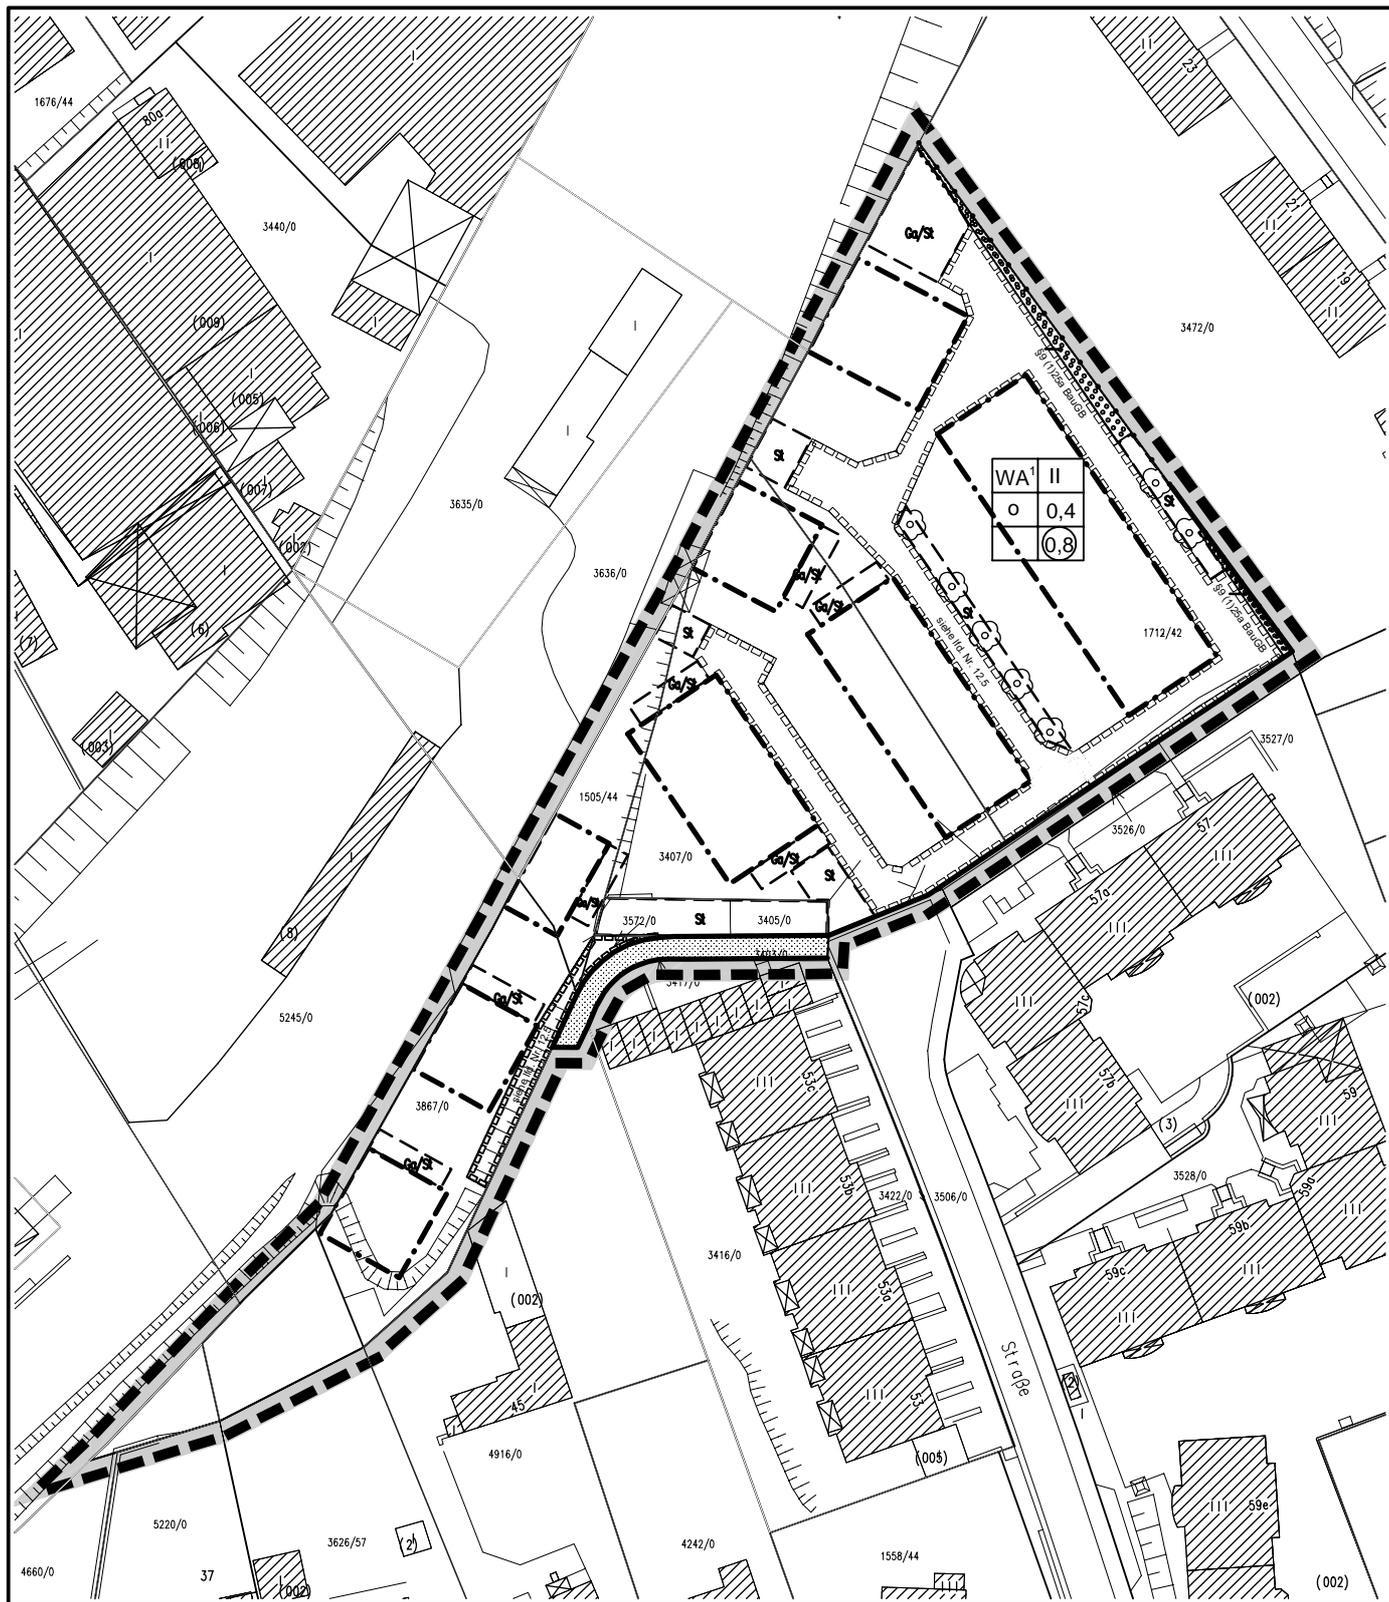

**STADT WUPPERTAL**

Ressort für Stadtentwicklung  
und Stadtplanung R101.12

Offenlegungsbeschluss zur  
2. Änderung



Kartengrundlage <b>Flurkarte/ Stadtgrundkarte</b>	Maßstab 0 20m 40m	Legende im Stadtplan (km)
Gebiet - Kuchhauser Straße -		
Bebauungsplan		496