


# Bauleitplanverfahren Nr. 1076

## Rangierbahnhof Wichlinghausen

### Abgrenzung des Planbereiches

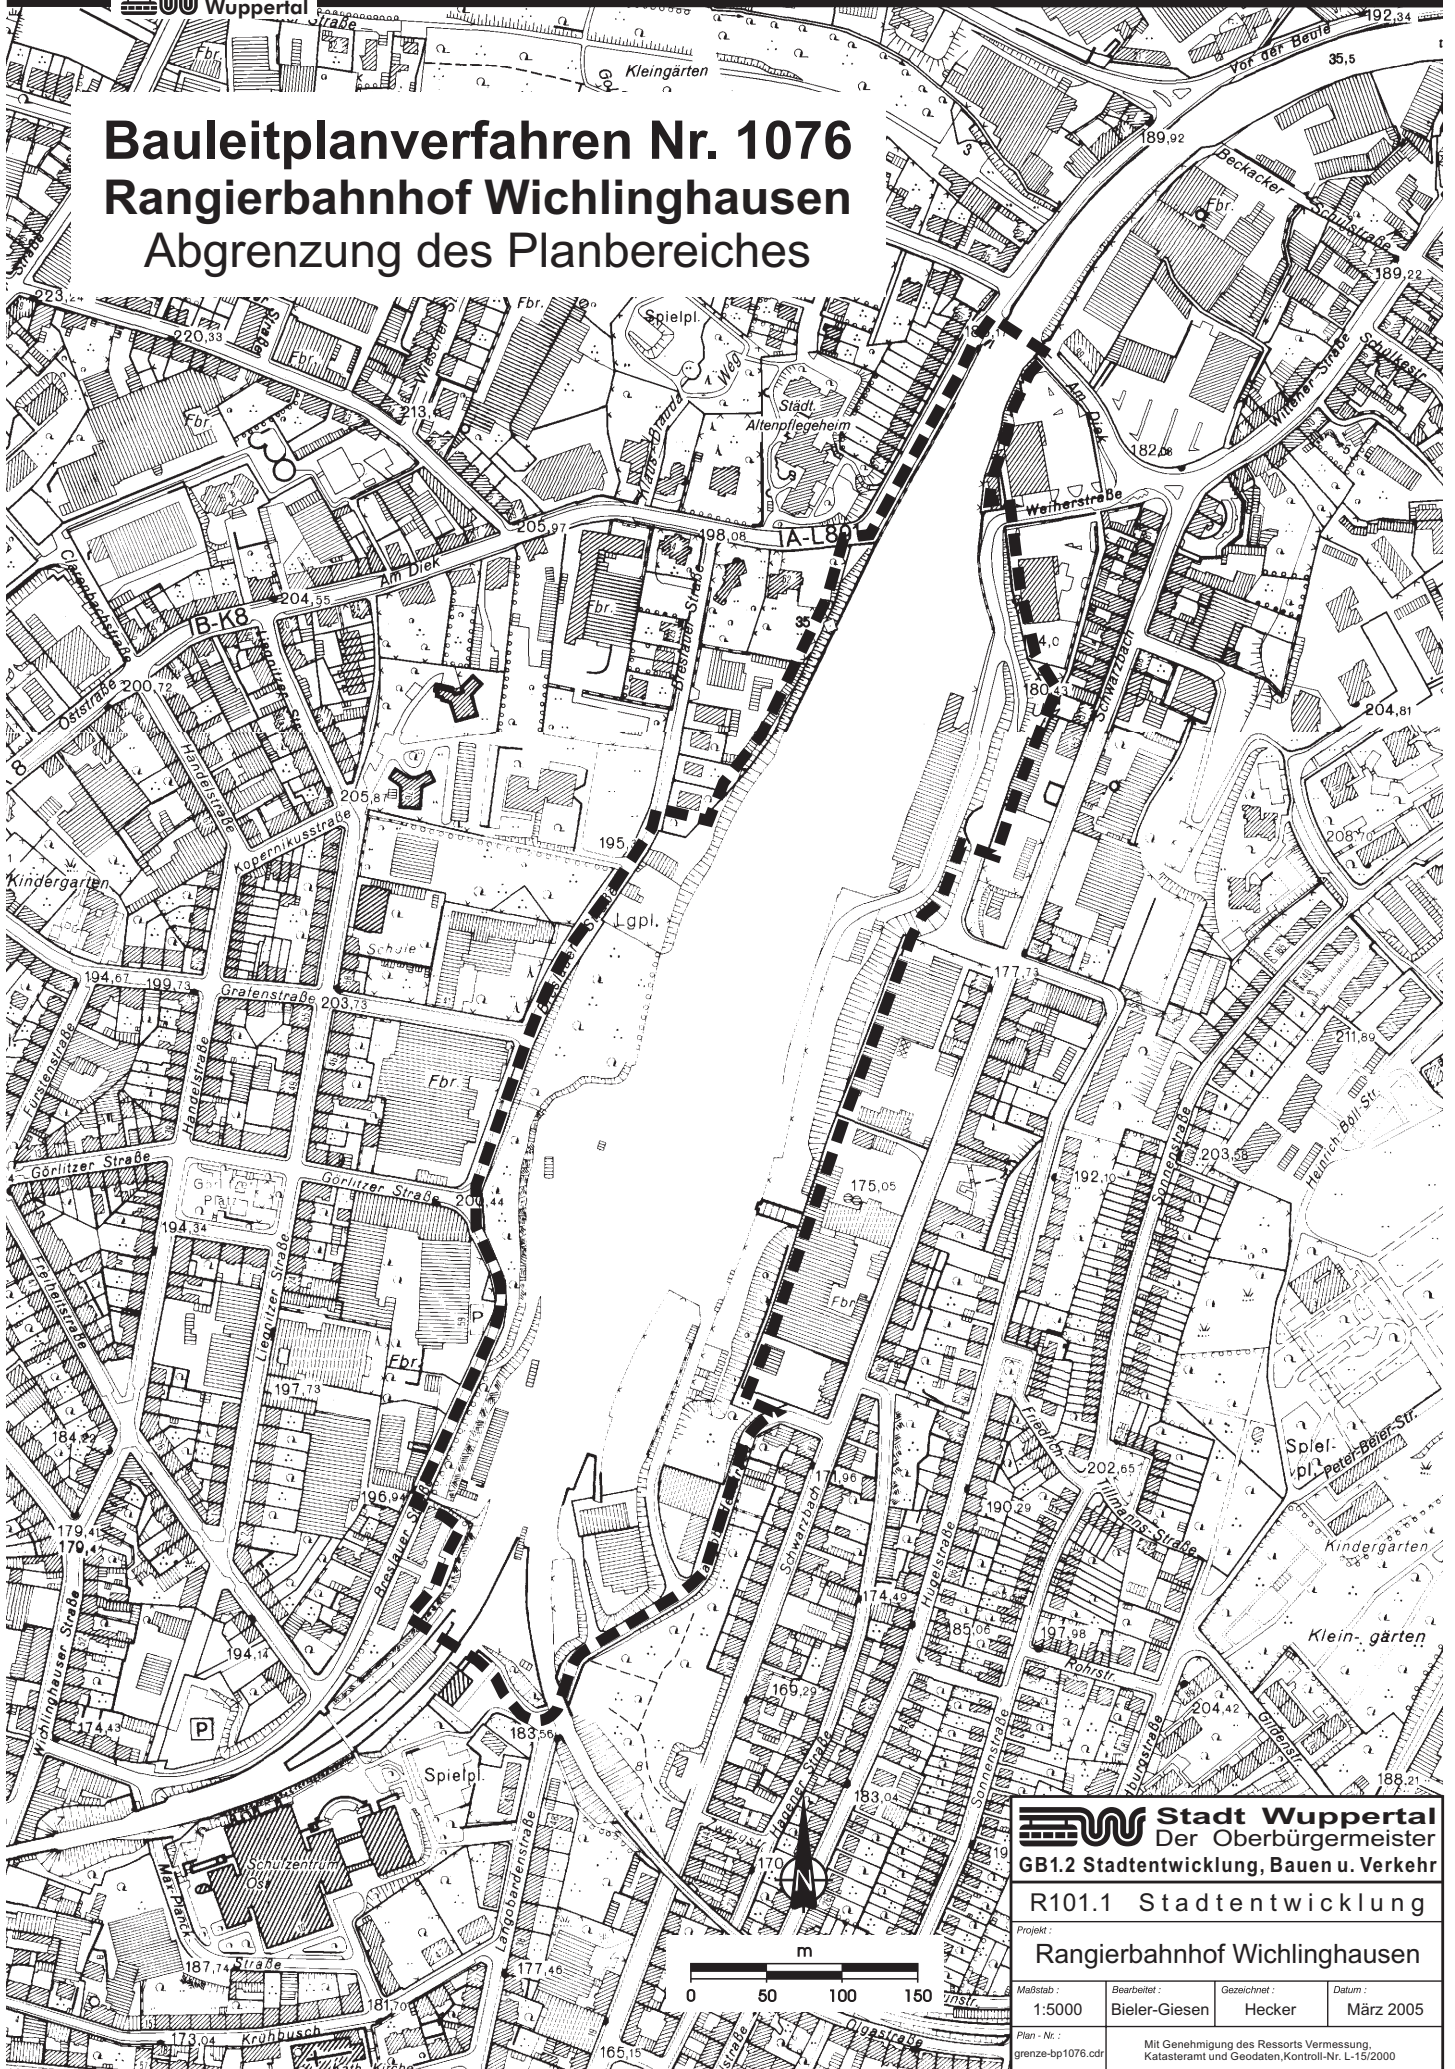

**Stadt Wuppertal**  
 Der Oberbürgermeister  
 GB1.2 Stadtentwicklung, Bauen u. Verkehr

R101.1 Stadtentwicklung

Projekt:  
**Rangierbahnhof Wichlinghausen**

|                    |                              |                       |                     |
|--------------------|------------------------------|-----------------------|---------------------|
| Maßstab:<br>1:5000 | Bearbeitet:<br>Bieler-Giesen | Gezeichnet:<br>Hecker | Datum:<br>März 2005 |
|--------------------|------------------------------|-----------------------|---------------------|

Plan-Nr.:  
grenze-bp1076.cdr

Mit Genehmigung des Ressorts Vermessung,  
 Katasteramt und Geodaten, Kontroll-Nr. L-15/2000