

<b>Durchführungsbeschluss</b>	Geschäftsbereich	Stadtentwicklung, Bauen und Verkehr
	Ressort / Stadtbetrieb	Ressort 104 - Straßen und Verkehr
	Bearbeiter/in Telefon (0202) Fax (0202) E-Mail	Jürgen Matzke 563 5512 563 8422 Juergen.Matzke@stadt.wuppertal.de
	Datum:	03.05.2002
	<b>Drucks.-Nr.:</b>	<b>VO/0204/02</b> öffentlich
Sitzung am	Gremium	Beschlussqualität
<b>11.06.2002</b>	<b>Verkehrsausschuss</b>	<b>Vorberatung</b>
<b>19.06.2002</b>	<b>Bezirksvertretung Cronenberg</b>	<b>Entscheidung</b>
<b>Verlegung der NE7 - Haltestelleposition auf die Küllenhahner Straße</b>		

### Grund der Vorlage

Antrag der Wuppertaler Stadtwerke AG, Abtlg. 11/141 vom 30.04.02.

### Beschlussvorschlag

Die Verlegung der NE - Haltestelleposition aus dem Busbahnhof „Schulzentrum Süd“ auf die Küllenhahner Straße wird beschlossen.

### Einverständnisse

Entfällt

### Unterschrift

Bayer

Matzke

## Begründung

Durch Verlegung der NE - Haltestellenposition aus dem Busbahnhofbereich „Schulzentrum Süd“ an den Fahrbahnrand der Küllenahner Straße wird eine Beschleunigung der Linie NE7 erreicht, da die Umfahrt über den Busbahnhof entfällt.

Die Haltestellenlänge beträgt 18,00 m, es entfallen bei Betrieb der Linie 3 Parkplätze. Damit nur zur Einsatzzeiten des NE – Betriebes diese Einschränkung auftritt, wird die Haltestellenposition zeitlich reglementiert.

Die Haltestelle wird in den Nächten von Freitag auf Samstag, Samstag auf Sonntag und vor Feiertagen im 60-Minutentakt angefahren.

## Kosten und Finanzierung

Der Stadt Wuppertal entstehen durch diese Maßnahme keine Kosten.

## Zeitplan

Die Maßnahme kann nach Beschluss zum nächsten Fahrplanwechsel umgesetzt werden.

## Besondere Anmerkungen

Die Vorbeifahrt am haltenden Bus ist unter Beachtung des Gegenverkehrs möglich.


Die Verlegung der Haltestellenposition ist mit den Fachbereichen Kreispolizeibehörde Wuppertal, WSW -Abtlg. 11/14, Ressort 104.1 und 104.22 bei einem Ortstermin abgestimmt.

## Anlagen

Lageplanausschnitt M 1 : 500

## Verteiler zur Kenntnis bzw. weiteren Veranlassung

- Abteilungsleitung
- Ressort-/Stadtbetriebsleitung
- Pate Herr Ziegler oder Vertreter
- Geschäftsbereichsbüro/Geschäftsstelle
- 
- WSW AG, Abt. 11/ 141  
104.4 z.Kts.  
104.12 z.Kts.  
104.22 z.Vg.

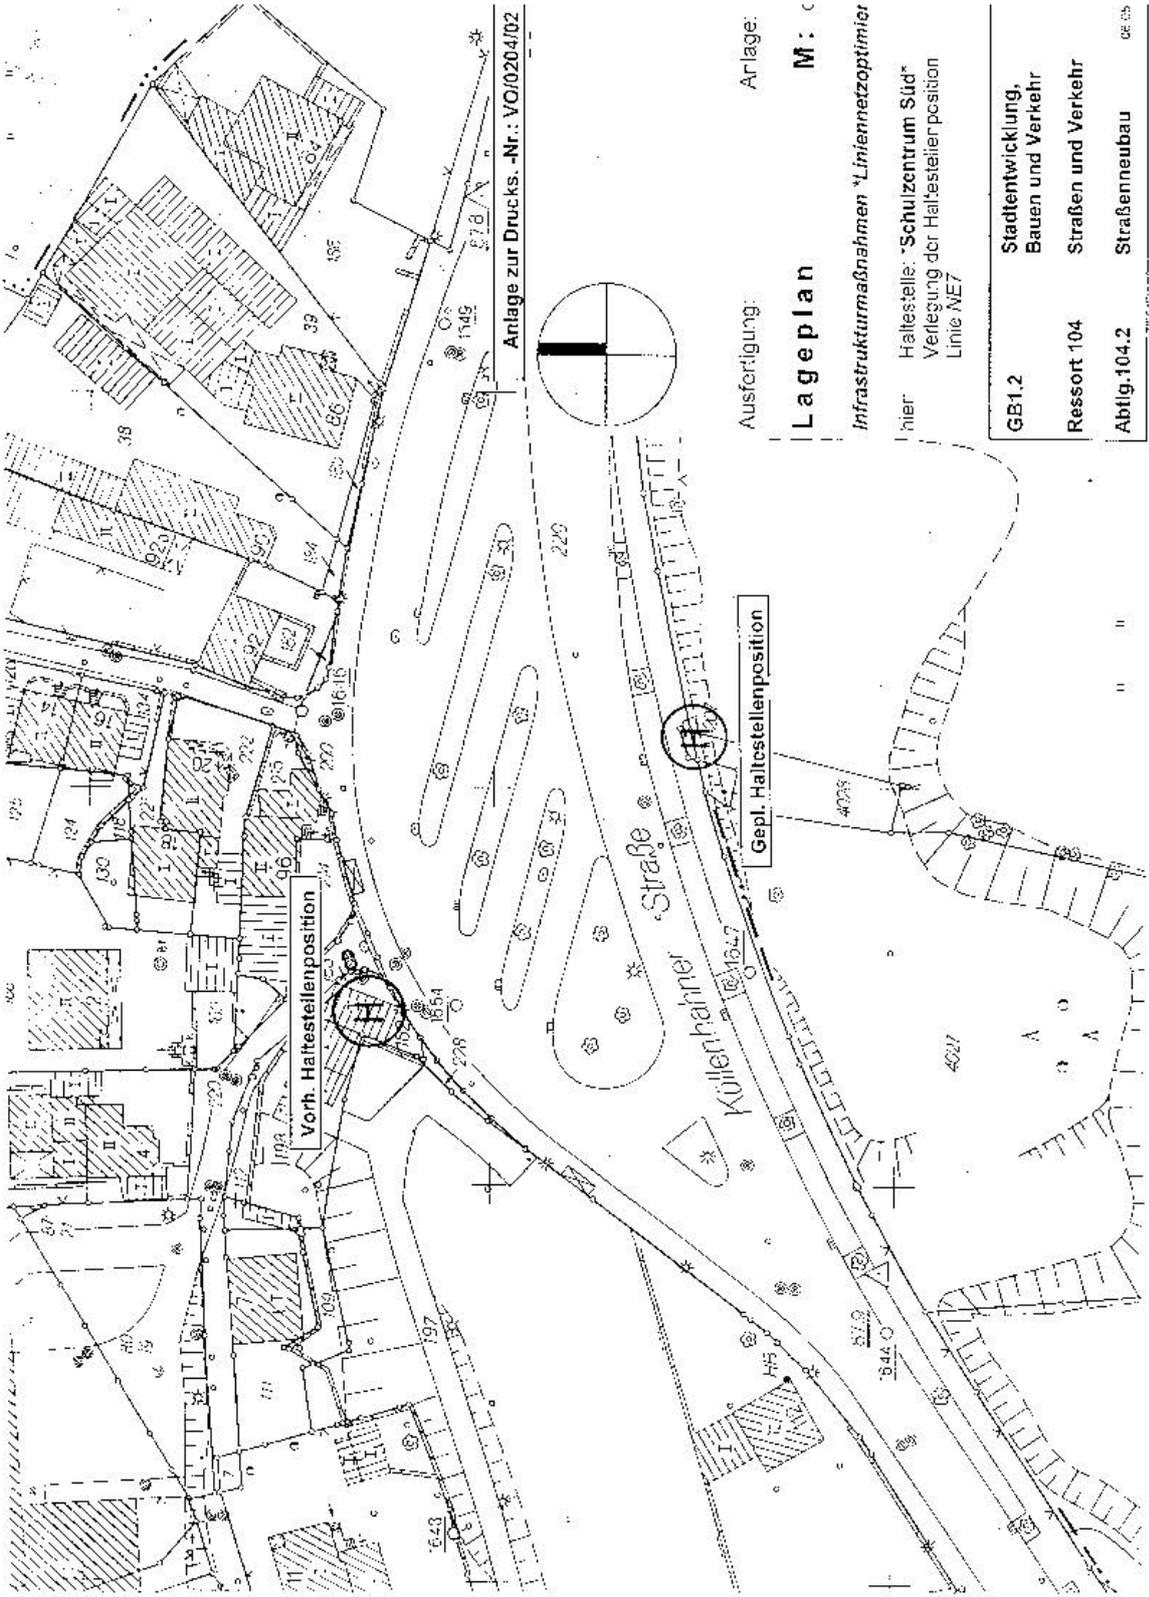

Anlage zur Drucks. -Nr.: VO/0204/02

Ausfertigung: M : c

Lageplan

Infrastrukturmaßnahmen 'Liniennetzoptimier

Hier Haltestelle: 'Schulzentrum Süd'  
Verlegung der Haltestellenposition  
Linie /NE7

GB1.2	Stadtentwicklung, Bauen und Verkehr
Ressort 104	Straßen und Verkehr
Abt./g.104.2	Straßenneubau
	GE 05