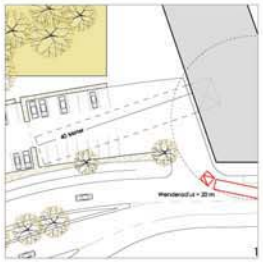

Anfahrt von der Wittensteinstrasse.

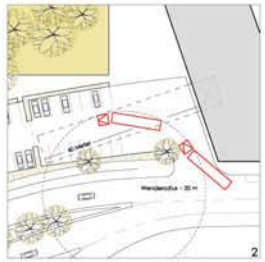

Rangiergröße flexibel, bzw. Freihaltung der südlichen Stellplätze im östlichen Bereich.

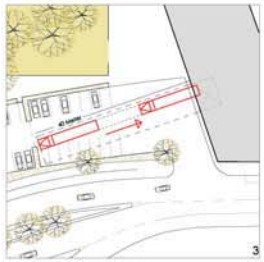

LKW fährt rückwärts an die Rampe.

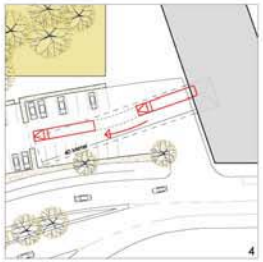

Beginnende Abfahrt.

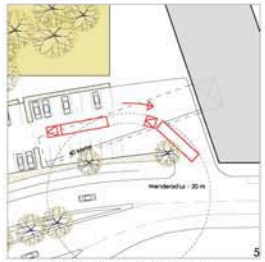

LKW fährt rückwärts in Richtung Wittensteinstrasse.

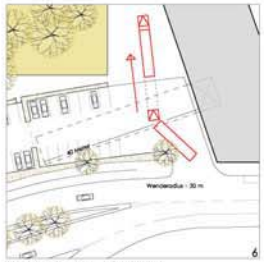

Ausfahrt auf die Friedrich-Engels-Allee.

Anlieferung Opernbühne M 1 : 500

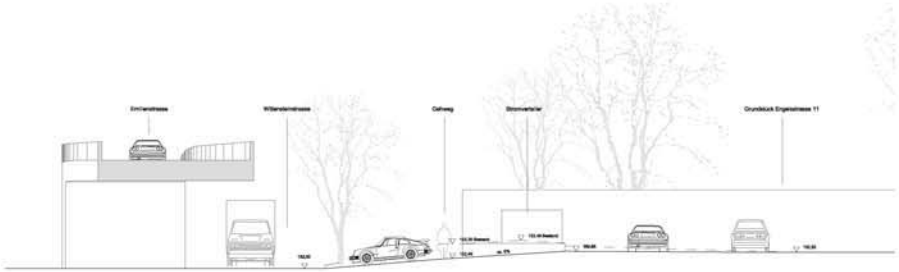

Schnitt neue Parkplatzausfahrt(optional) M 1 : 100

Tagsüber: Grundriss M 1 : 500

Die südlichen Stellplätze des westlichen Bereiches sind gesperrt (absolutes Halteverbot).
Selbst mit zwei LKWs vor der Rampe können PKWs auf den Parkplatz fahren.
54 verfügbare Stellplätze, zusätzlich 22 neuerrichtete in der Friedrich-Engels-Allee.

Abends: Grundriss M 1 : 500

Sämtliche Plätze des westlichen Bereiches sind verfügbar.
Es ist gleichzeitig genügend Platz für mindestens einen LKW vor der Rampe.
62 verfügbare Stellplätze, zusätzlich 22 neuerrichtete Stellplätze in der Friedrich-Engels-Allee.

Parkplatz:

Die nordöstliche Ausbuchtung des Parkplatzes wird dem neugestalteten Engelsgarten zugeschlagen.
Der verbleibende Teil des Parkplatzes wird in seiner bestehenden Organisation und Materialität erhalten.

Buchenhecken trennen die Stellplatzflächen von den Fussgängerwegen auf beiden Seiten des Parkplatzes und markieren die Ausgänge zum Engelsgarten.

Der östliche Bereich dient als Anlieferungszone der Oper. In Abstimmung mit dem Betrieb der Oper und unter berücksichtigung der erforderlichen Rangierfläche der LKW's kann eine zeitlich begrenzte Nutzung der PKW-Stellplätze erfolgen. (Ist noch zu klären.)

Eine neue, optionale Ausfahrt zur Wittensteinstrasse am Westende des Parkplatzes entzerrt die Ein- und Ausfahrtssituation, insbesondere wärend den Anlieferungszeiten der Oper.
Die Notwendigkeit dieser Ausfahrt ist seitens der Oper nicht abgeklärt. Da der Bau der Ausfahrt mit Verlegungen von Versorgungsleitungen verbunden ist, muss eine Stellungnahme zur Notwendigkeit der Oper abgewartet werden.

Vorhaben
Kulturachse Barmen - Wuppertal

Bereich
Parkplatz Engelsgarten / Oper

Planinhalt
Anlieferung Opernbühne
Parkplatz Grundriss
Schnitt optionale Parkplatzausfahrt

Leistungsphase
Entwurfsplanung

Maßstab
1:500
1:100

Datum
15.03.2005

Plannummer
WU-3-03/A

Planverfasser
JENSEN ARCHITEKTEN
Lindwurmstrasse 39 D 80337 München
Tel. +49 (0)89 726301 -63 Fax 726301 -70

gezeichnet
CJ

Änderungen / Kommentare

Anlage 03 zur VO/0375/05