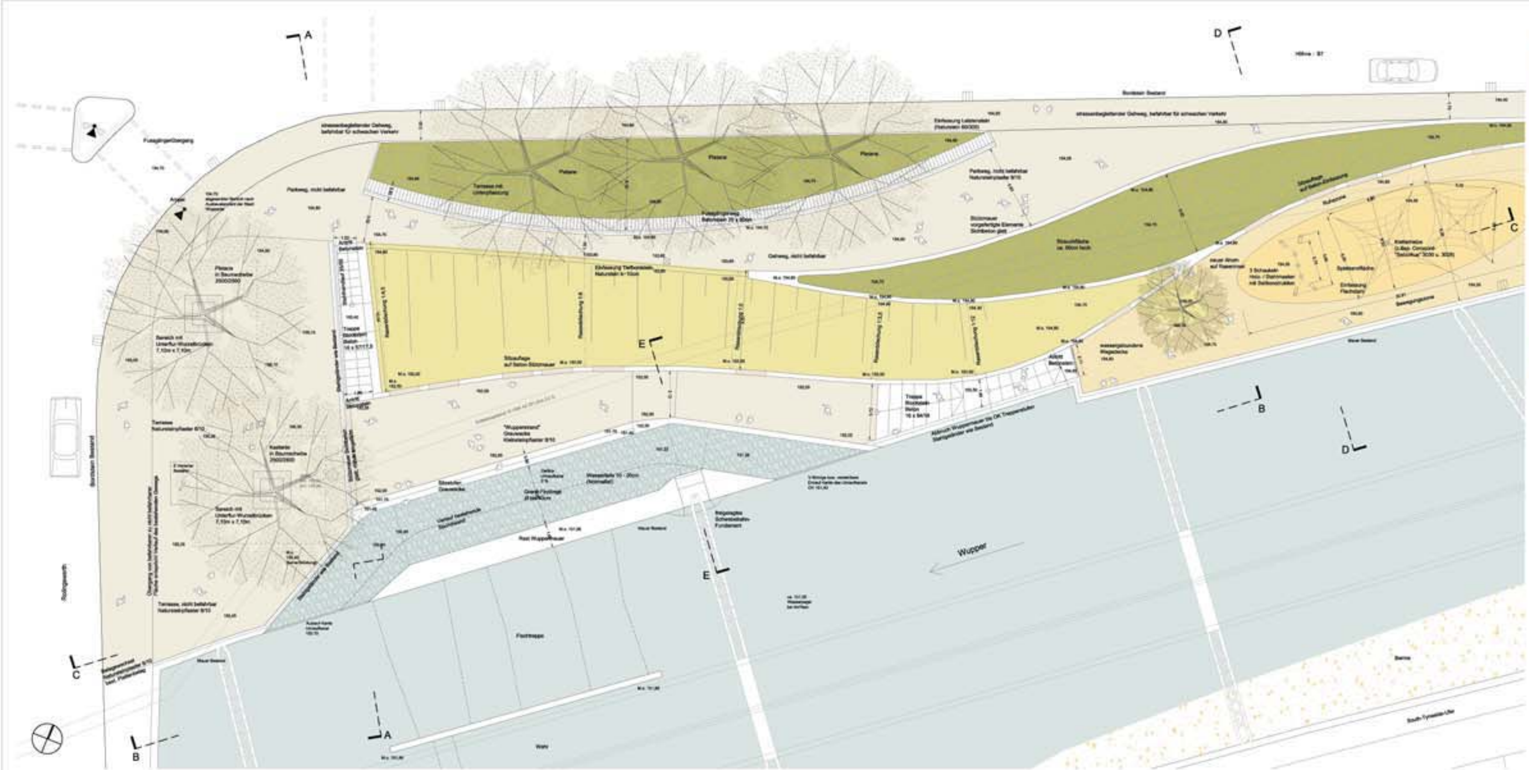

Detail Einfassung der Rasenböschung

Granit Findlinge im Wasser

Erläuterungen:

Das Gelände im westlichen Bereich des St.Etienne-Ufers fällt nach Süden hin bis zur Fischtreppe ab. Waagerechte Flächen mit altem Baumbestand sowie dichtem, raumbildendem Strauchbewuchs treten aus der geneigten Fläche hervor und thematisieren somit den Verlauf des Geländes. Sie dienen als natürliche Abgrenzung der Nutzflächen zum Strassenraum und bieten in Verbindung zum Gehweg verschiedene Aufenthaltsmöglichkeiten mit Blick über das terrassierte Gelände.

Unterhalb der Terrassen erstreckt sich eine südorientierte Liegewiese, die durch den Höhenunterschied und die Platanengruppe vom Strassenlärm abgeschirmt ist.

Der Strandbereich an der Fischtreppe bietet den Nutzern einen engen Kontakt zur Wupper. Der freigelegte Umlaufkanal ermöglicht nun den Zugang zum Wasser. Die runden Granit-Findlinge am Ufer bremsen die Strömung des Flusses und unterstreichen den Strandcharakter dieses Ortes. Die tiefe Stützmauer mit Sitzflächen zwischen Rasenböschung und Strandbereich lädt zum Verweilen ein.

Als nördliche Begrenzung des Spielplatzes dient ein leicht erhöhtes, waagerechtes Pflanzbeet. Die Zonierung des Spielplatzes durch die Lage der Sandspielfläche und der leicht erhöhten Raseninseln erzeugt eine Bewegungszone an der Ufermauer sowie einen Ruhebereich mit Sitzgelegenheiten entlang der Strauchfläche.

Im Gegensatz zu den geschwungenen Formen der Stützmauern und Einfassungen stehen die Spielgeräte, die aus Holz- bzw. Stahlmasten und Seilnetzen bestehen und als zusammenhängende Elemente ablesbar sind. Die filigranen Seilkonstruktionen der Kinderspielgeräte ermöglichen den Blick vom Sitzbereich zum Wasser und verursachen wenig Schatten. Die zeltähnliche Form erlaubt die Spielsandfläche optimal zu nutzen, da an den Randbereichen der Seilkonstruktion die Fallhöhe gegen Null läuft.

Vorhaben
Kulturachse Barmen - Wuppertal

Bereich
Terrassenpark St. Etienne Ufer

Planinhalt
Grundriss
Ausschnitt "Wupperstrand"

Leistungsphase
Entwurf

Maßstab	Datum	Plannummer
1:100	15.03.2005	WU-3-12/A

Planverfasser
JENSEN ARCHITEKTEN
Lindwurmstraße 39 D-80377 München
Tel. +49 (0)89 726301 -62 Fax 726301 -70

gezeichnet
MR

Änderungen / Kommentare