Anlage 2

Ansicht

Zugang Nr.5
M: 1:25

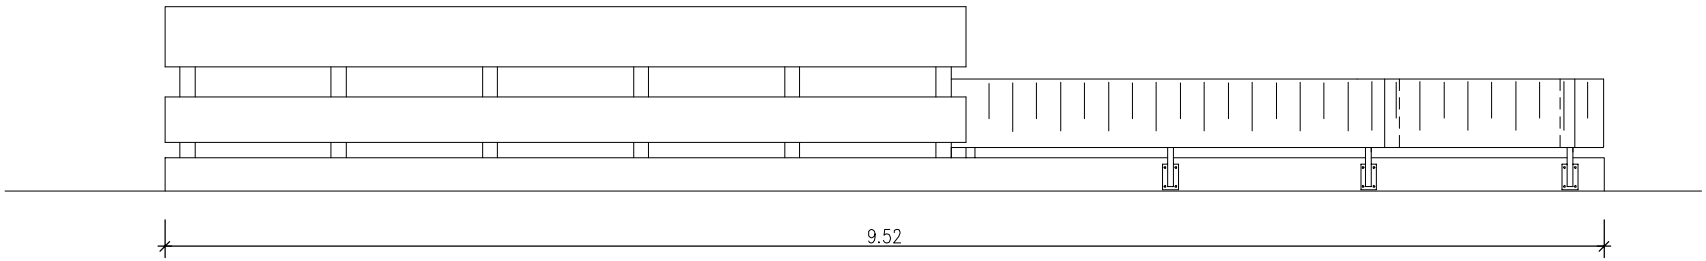

Schnitt
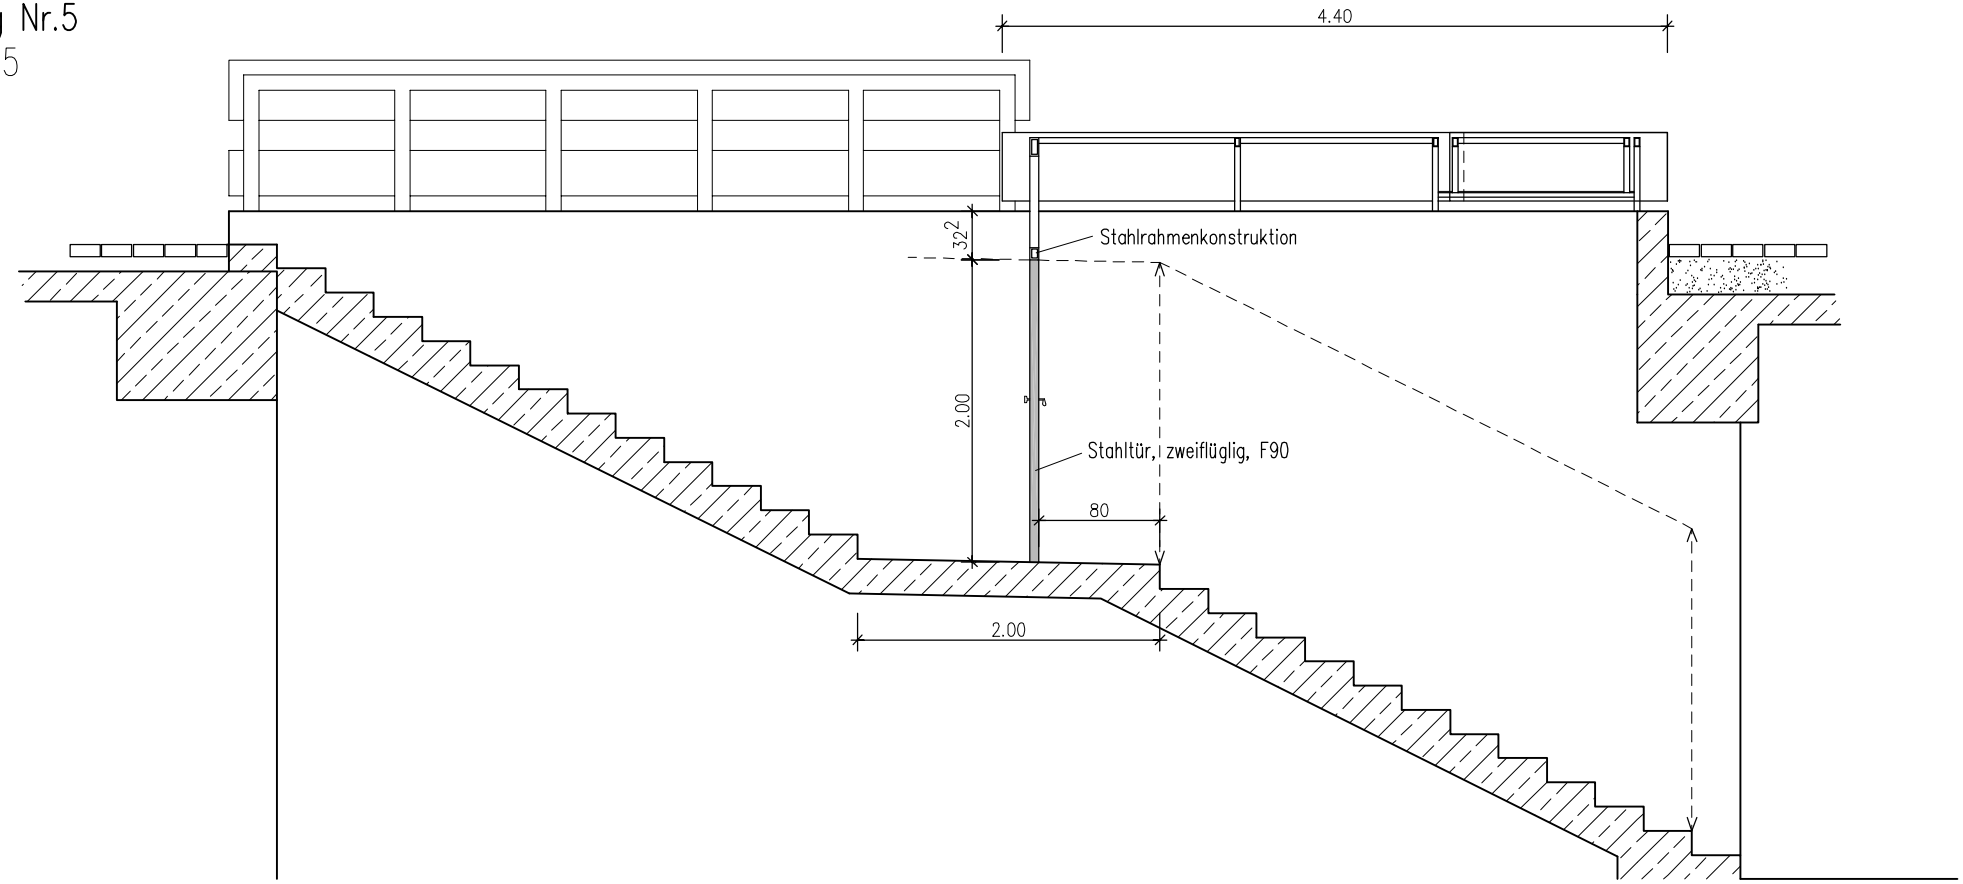
Zugang Nr.5
M: 1:25