



Schulhofseite

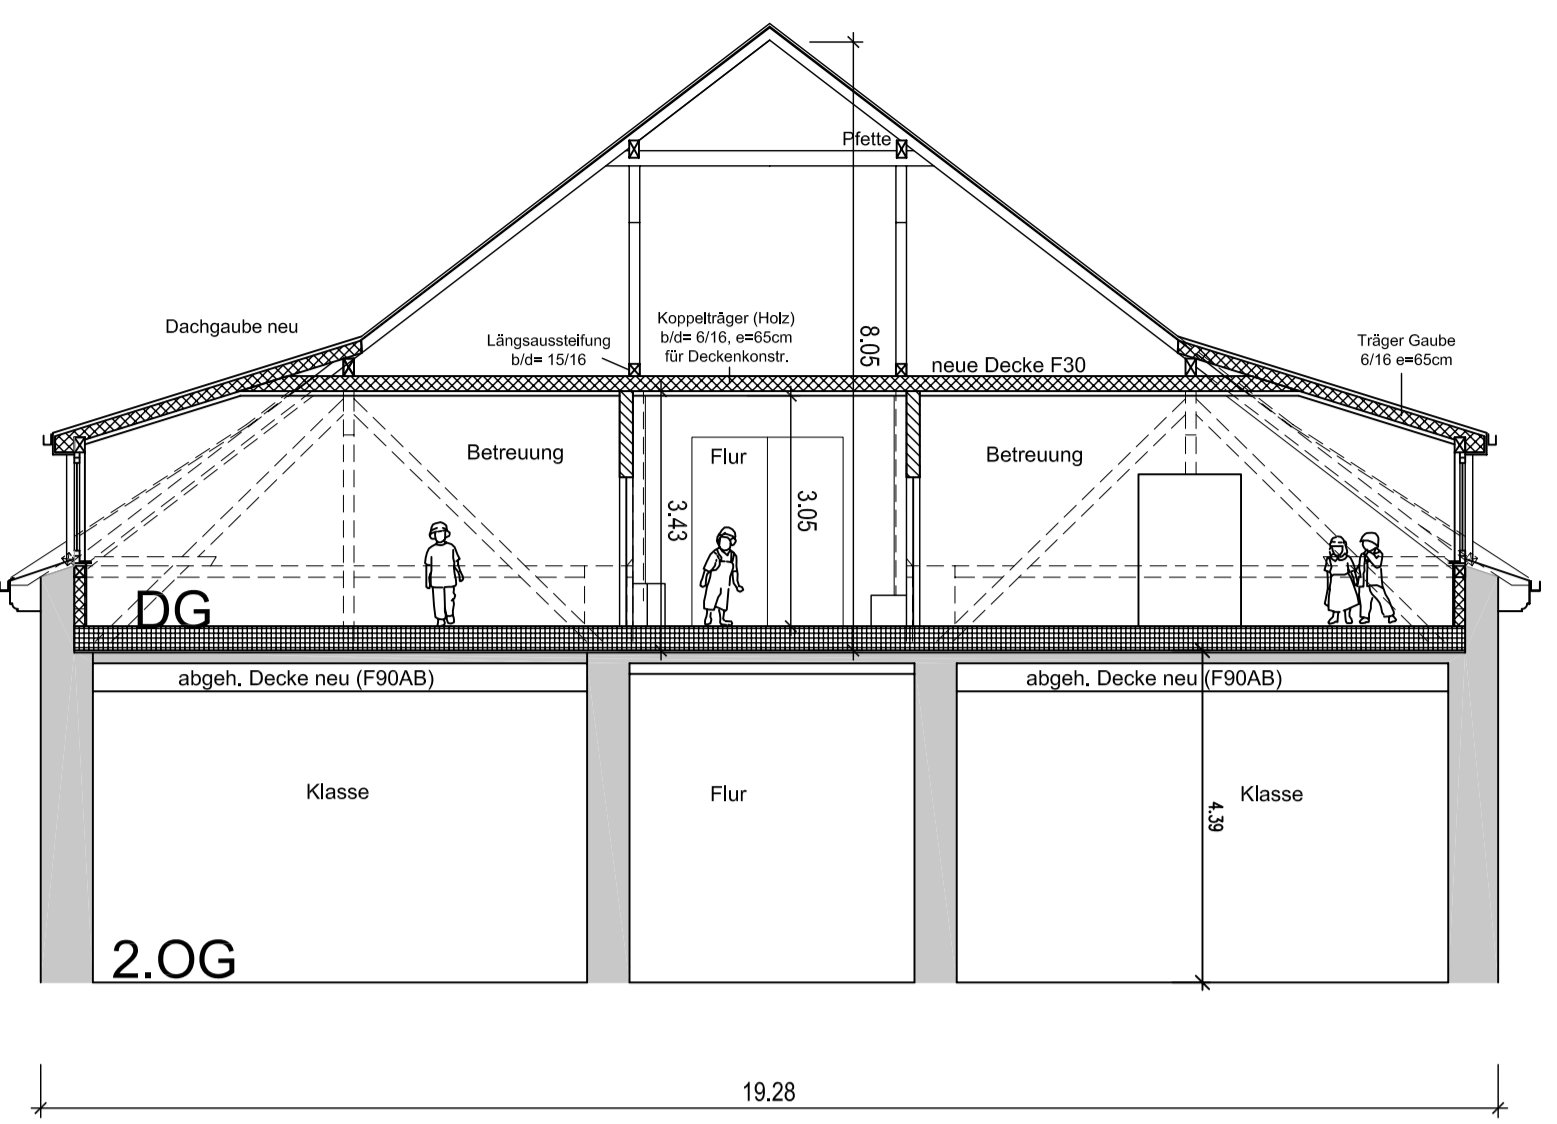

Schnitt A-A

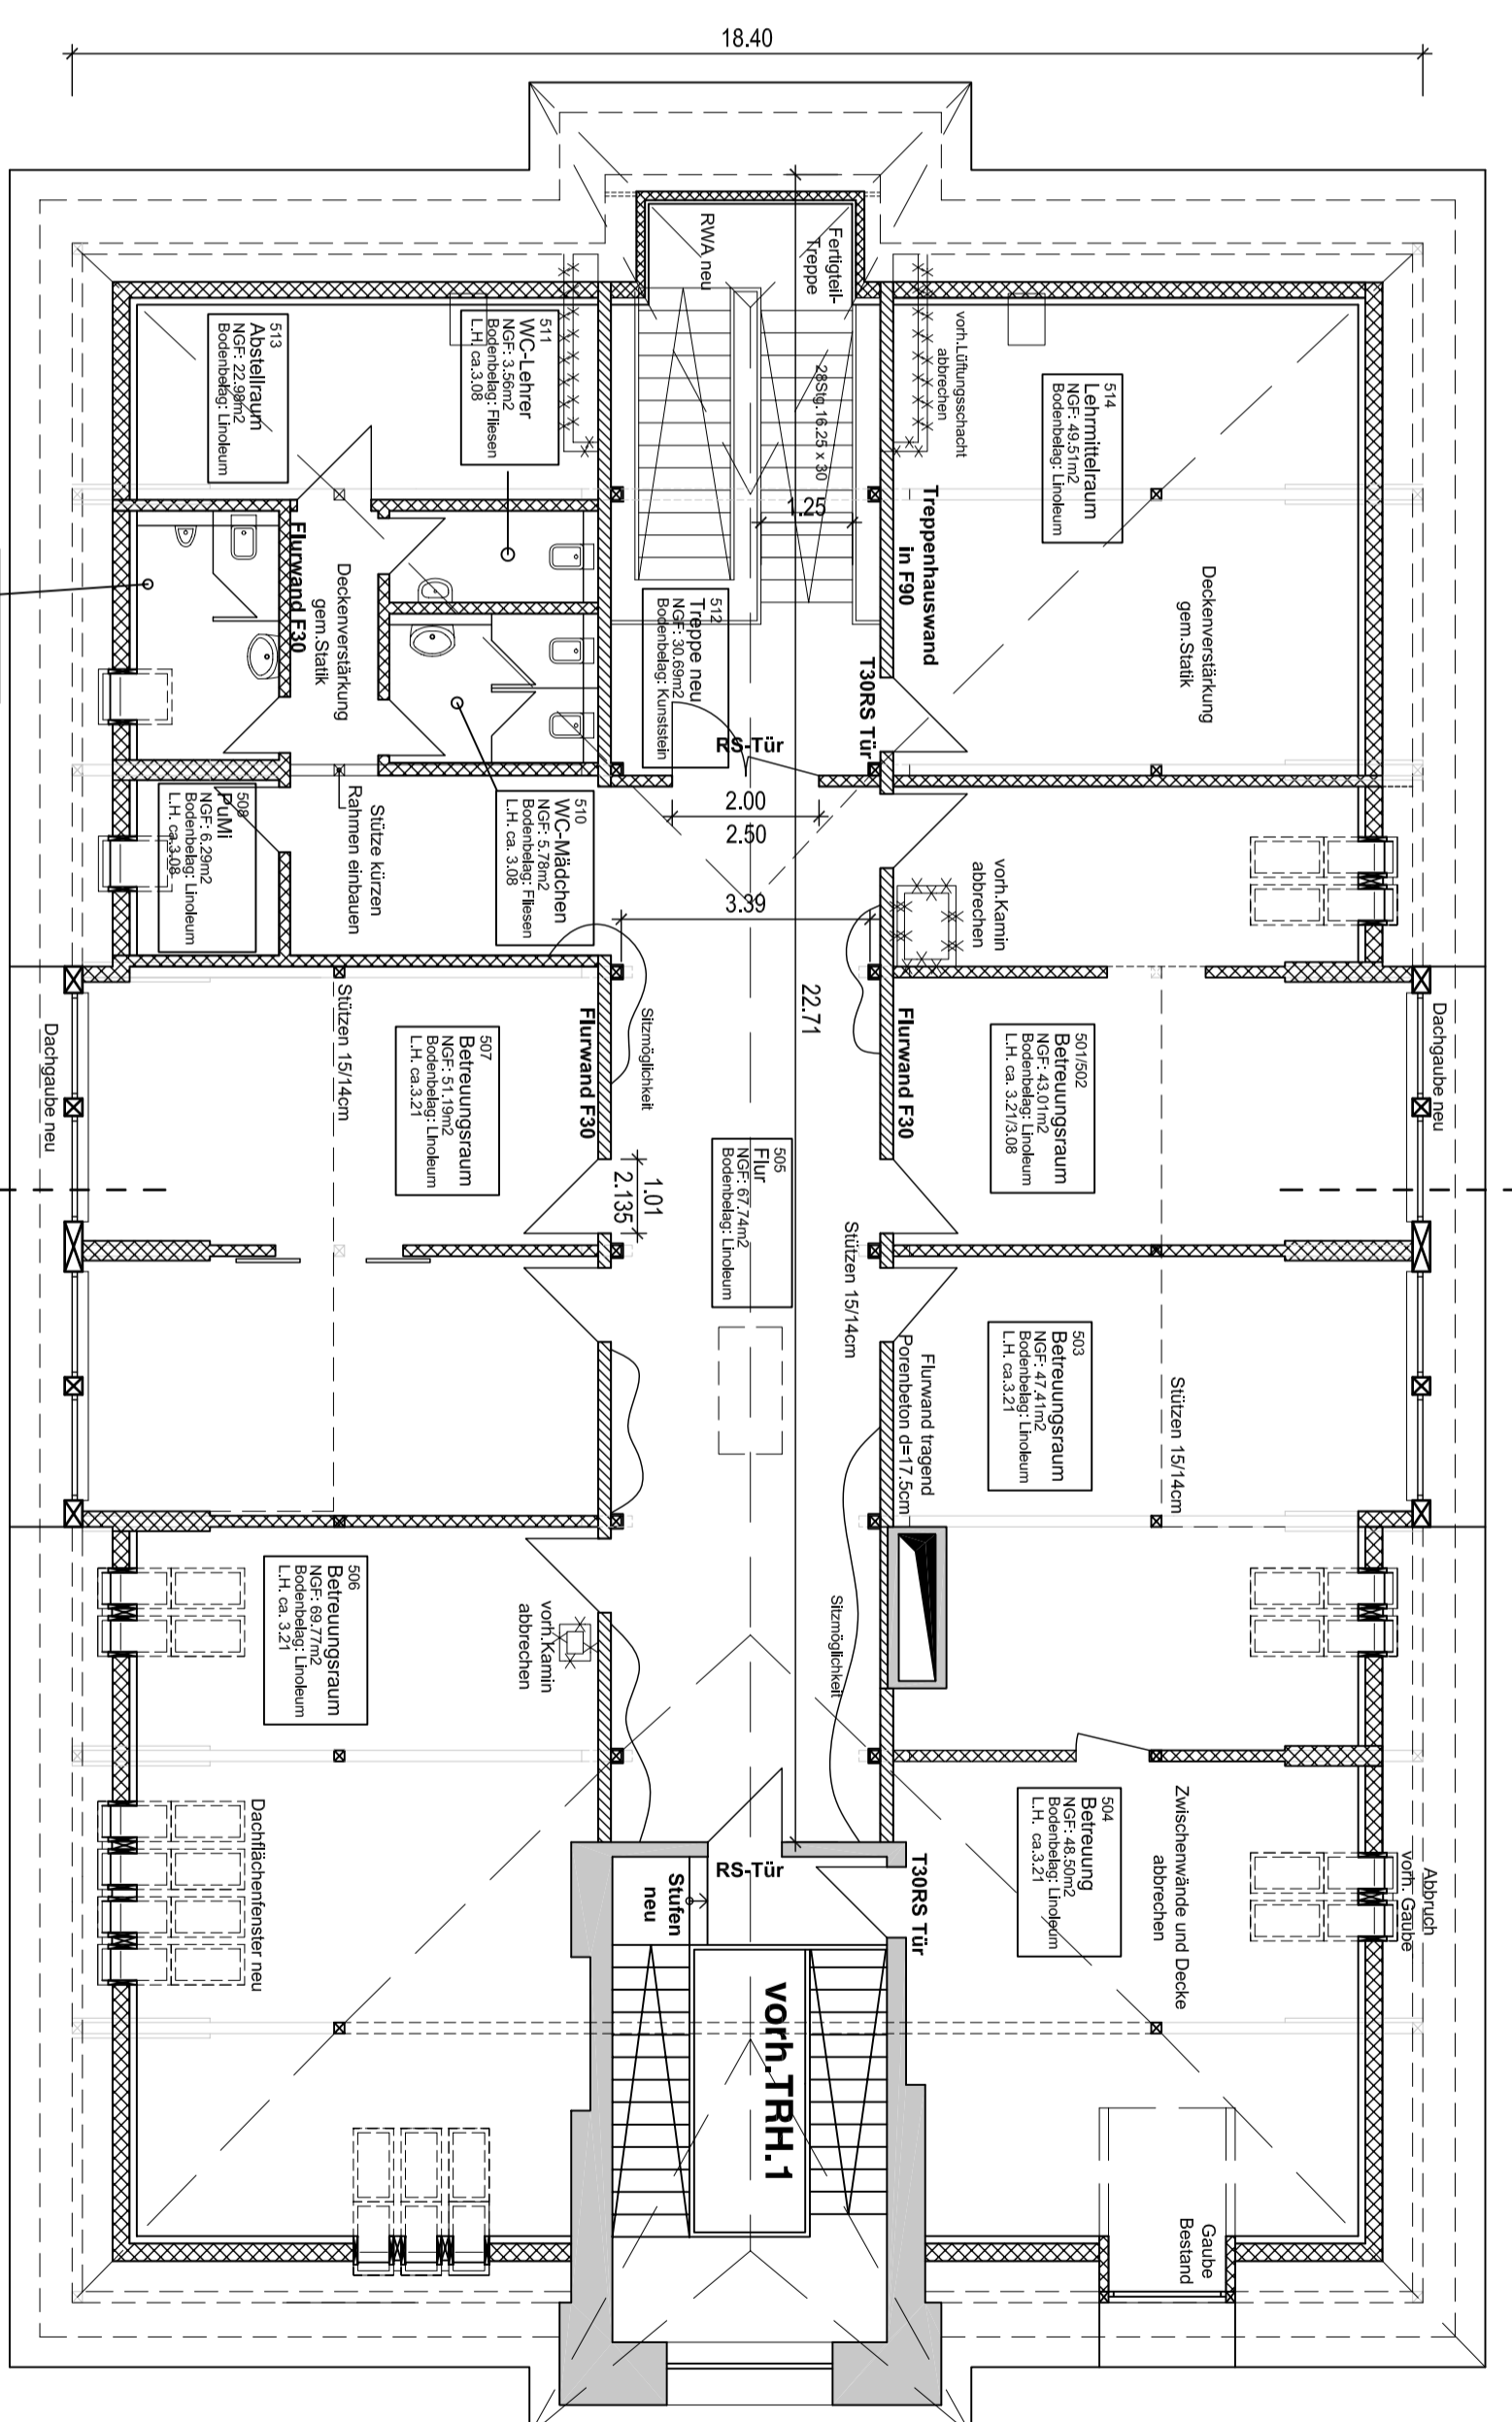

Grundriss DG

- Bestand
- tragende Innenwand
- Trennwände, Decke, Sparrendämmung
- Boden neu

Grundschule Liegnitzer Straße
 Variante_1a
 DG -Ausbau komplett
 Vorentwurf M1:100 10.02.05