


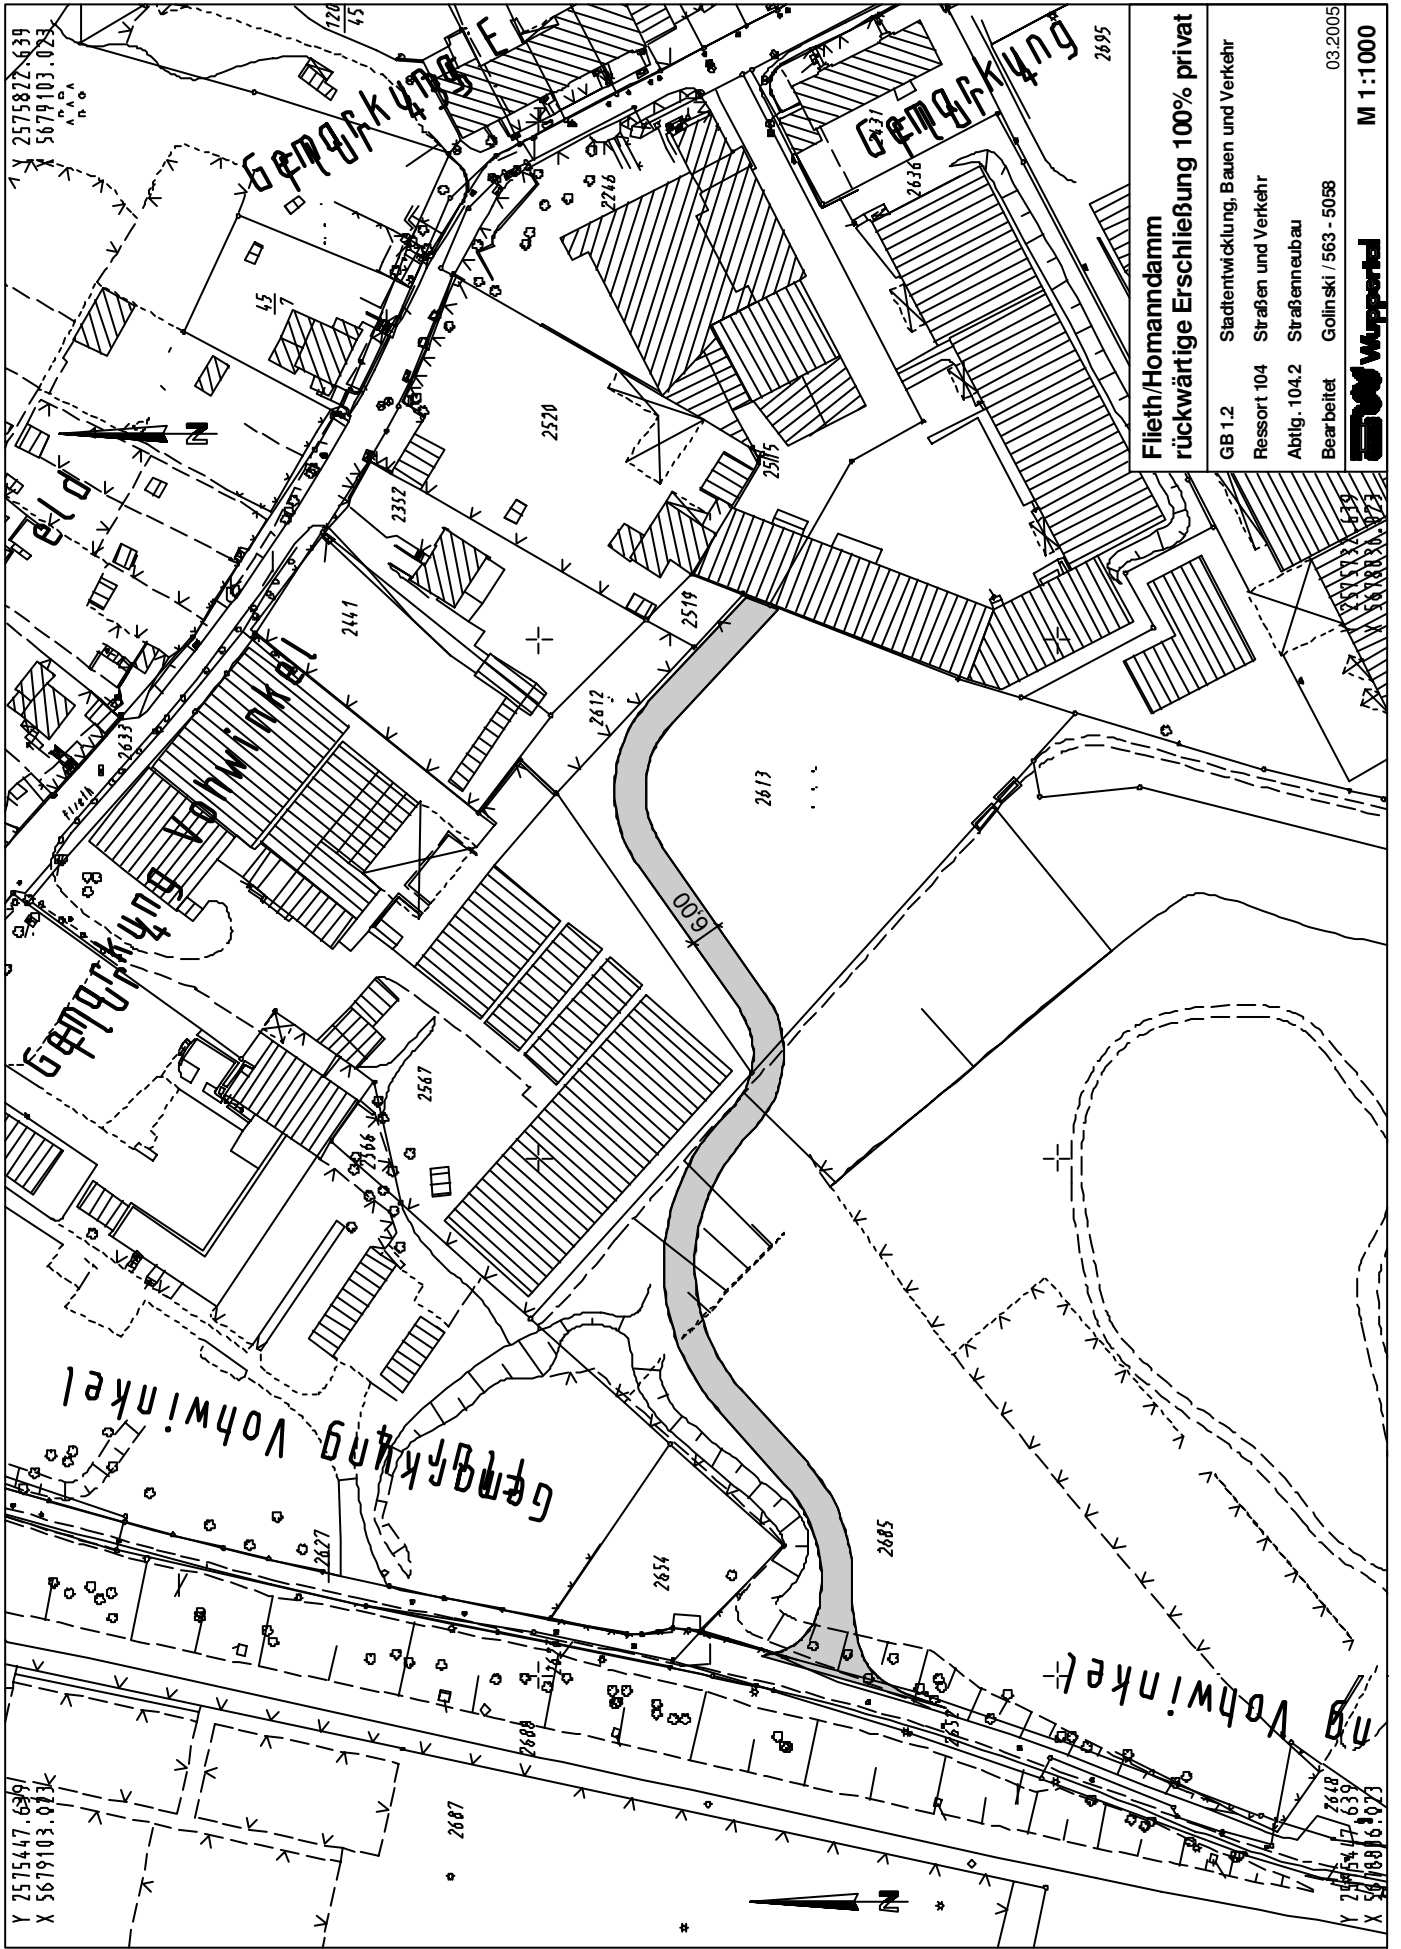

Flieth/Homannsdamm	
rückwärtige Erschließung 100% privat	
GB 1.2	Stadtentwicklung, Bauen und Verkehr
Ressort 104	Straßen und Verkehr
Abtlig. 104.2	Straßennaubau
Bearbeitet	Golinski / 563 - 5058
	03.2005
M 1:1000	

