


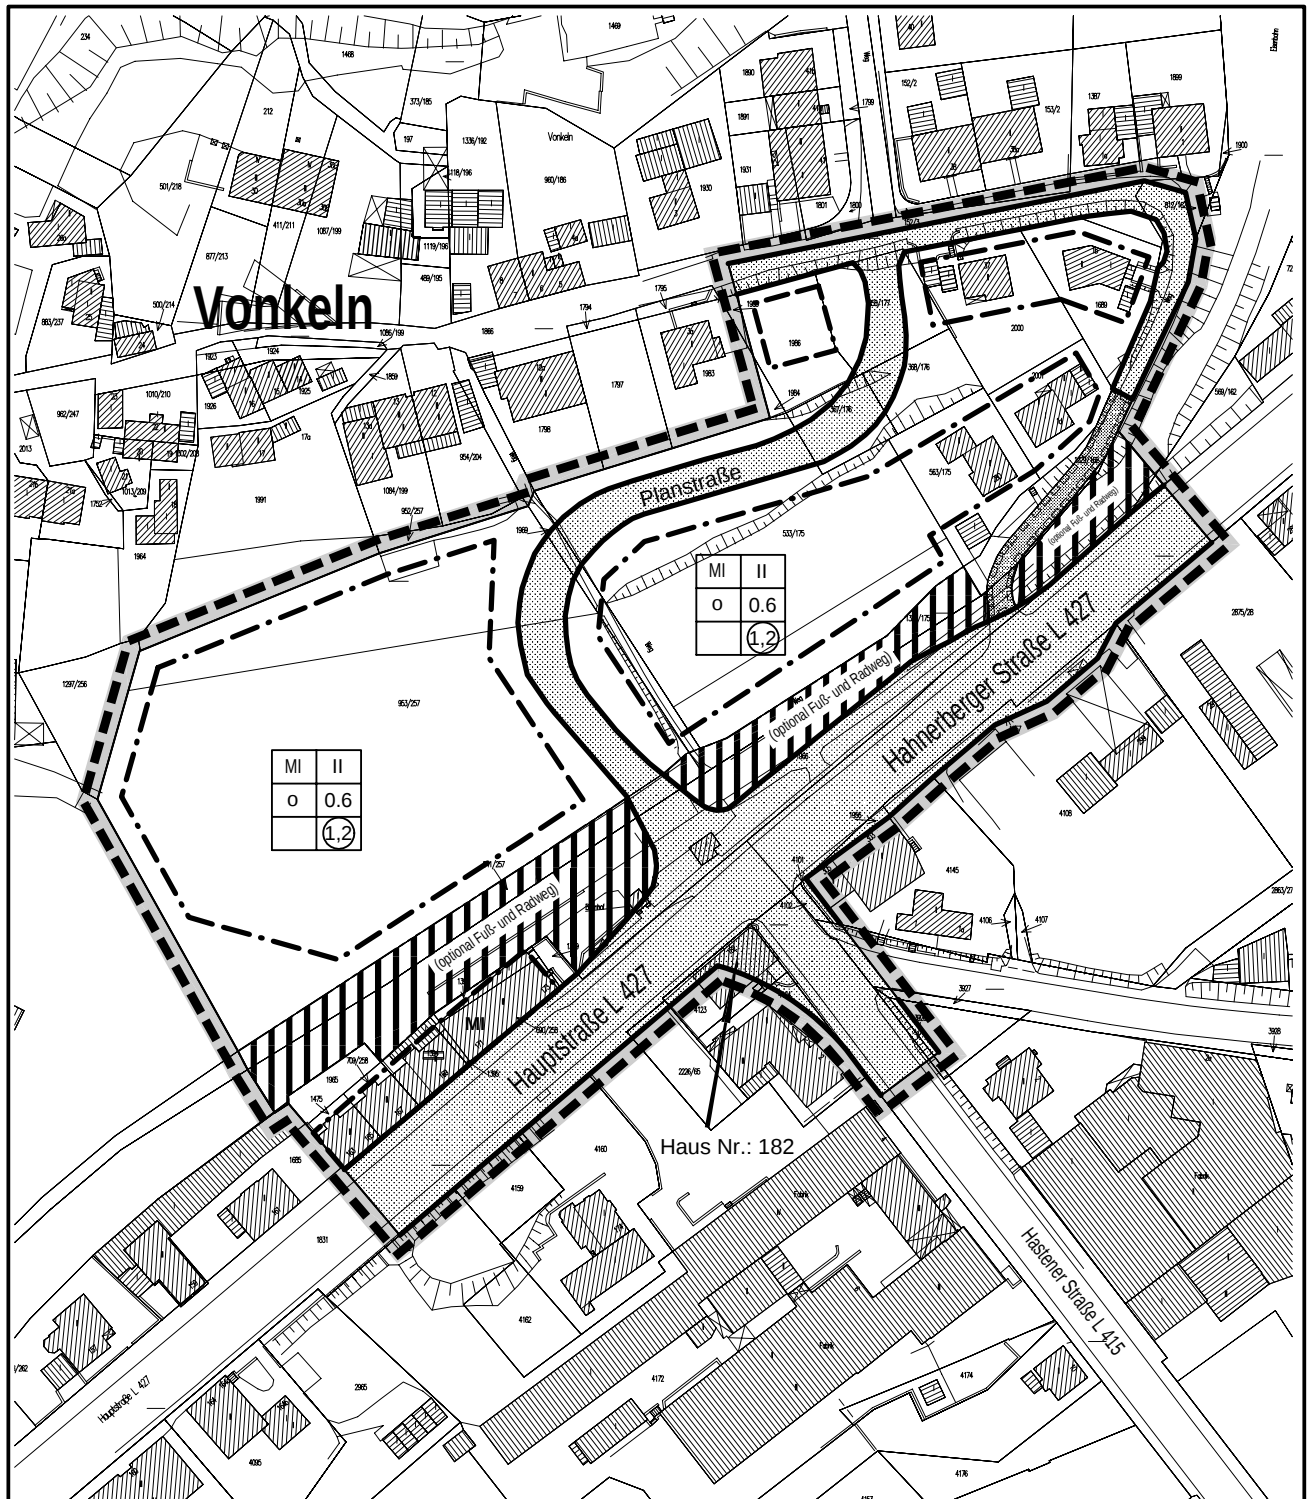

Legende:

- Geltungsbereich
- Flächen für Eisenbahnanlagen
- Verkehrsflächen (§9(1)11 BauGB)
- Straßenbegrenzungslinie
- Mit Geh- (Gr), Fahr- (Fr) oder Leitungsrechten (Lr) zu belastende Flächen (§9(1)21 BauGB)
- offene Bauweise (§22(2) BauNVO)
- Baugrenzen (§23(3) BauNVO)
- Allgemeines Wohngebiet (§4 BauNVO)
- Mischgebiet (§6 BauNVO)



STADT WUPPERTAL

Ressort für Stadtentwicklung
und Stadtplanung R101.22

Variante 1

Bebauungsplan Nr.: 1041
- Cronenfeld / Vonkeln -