


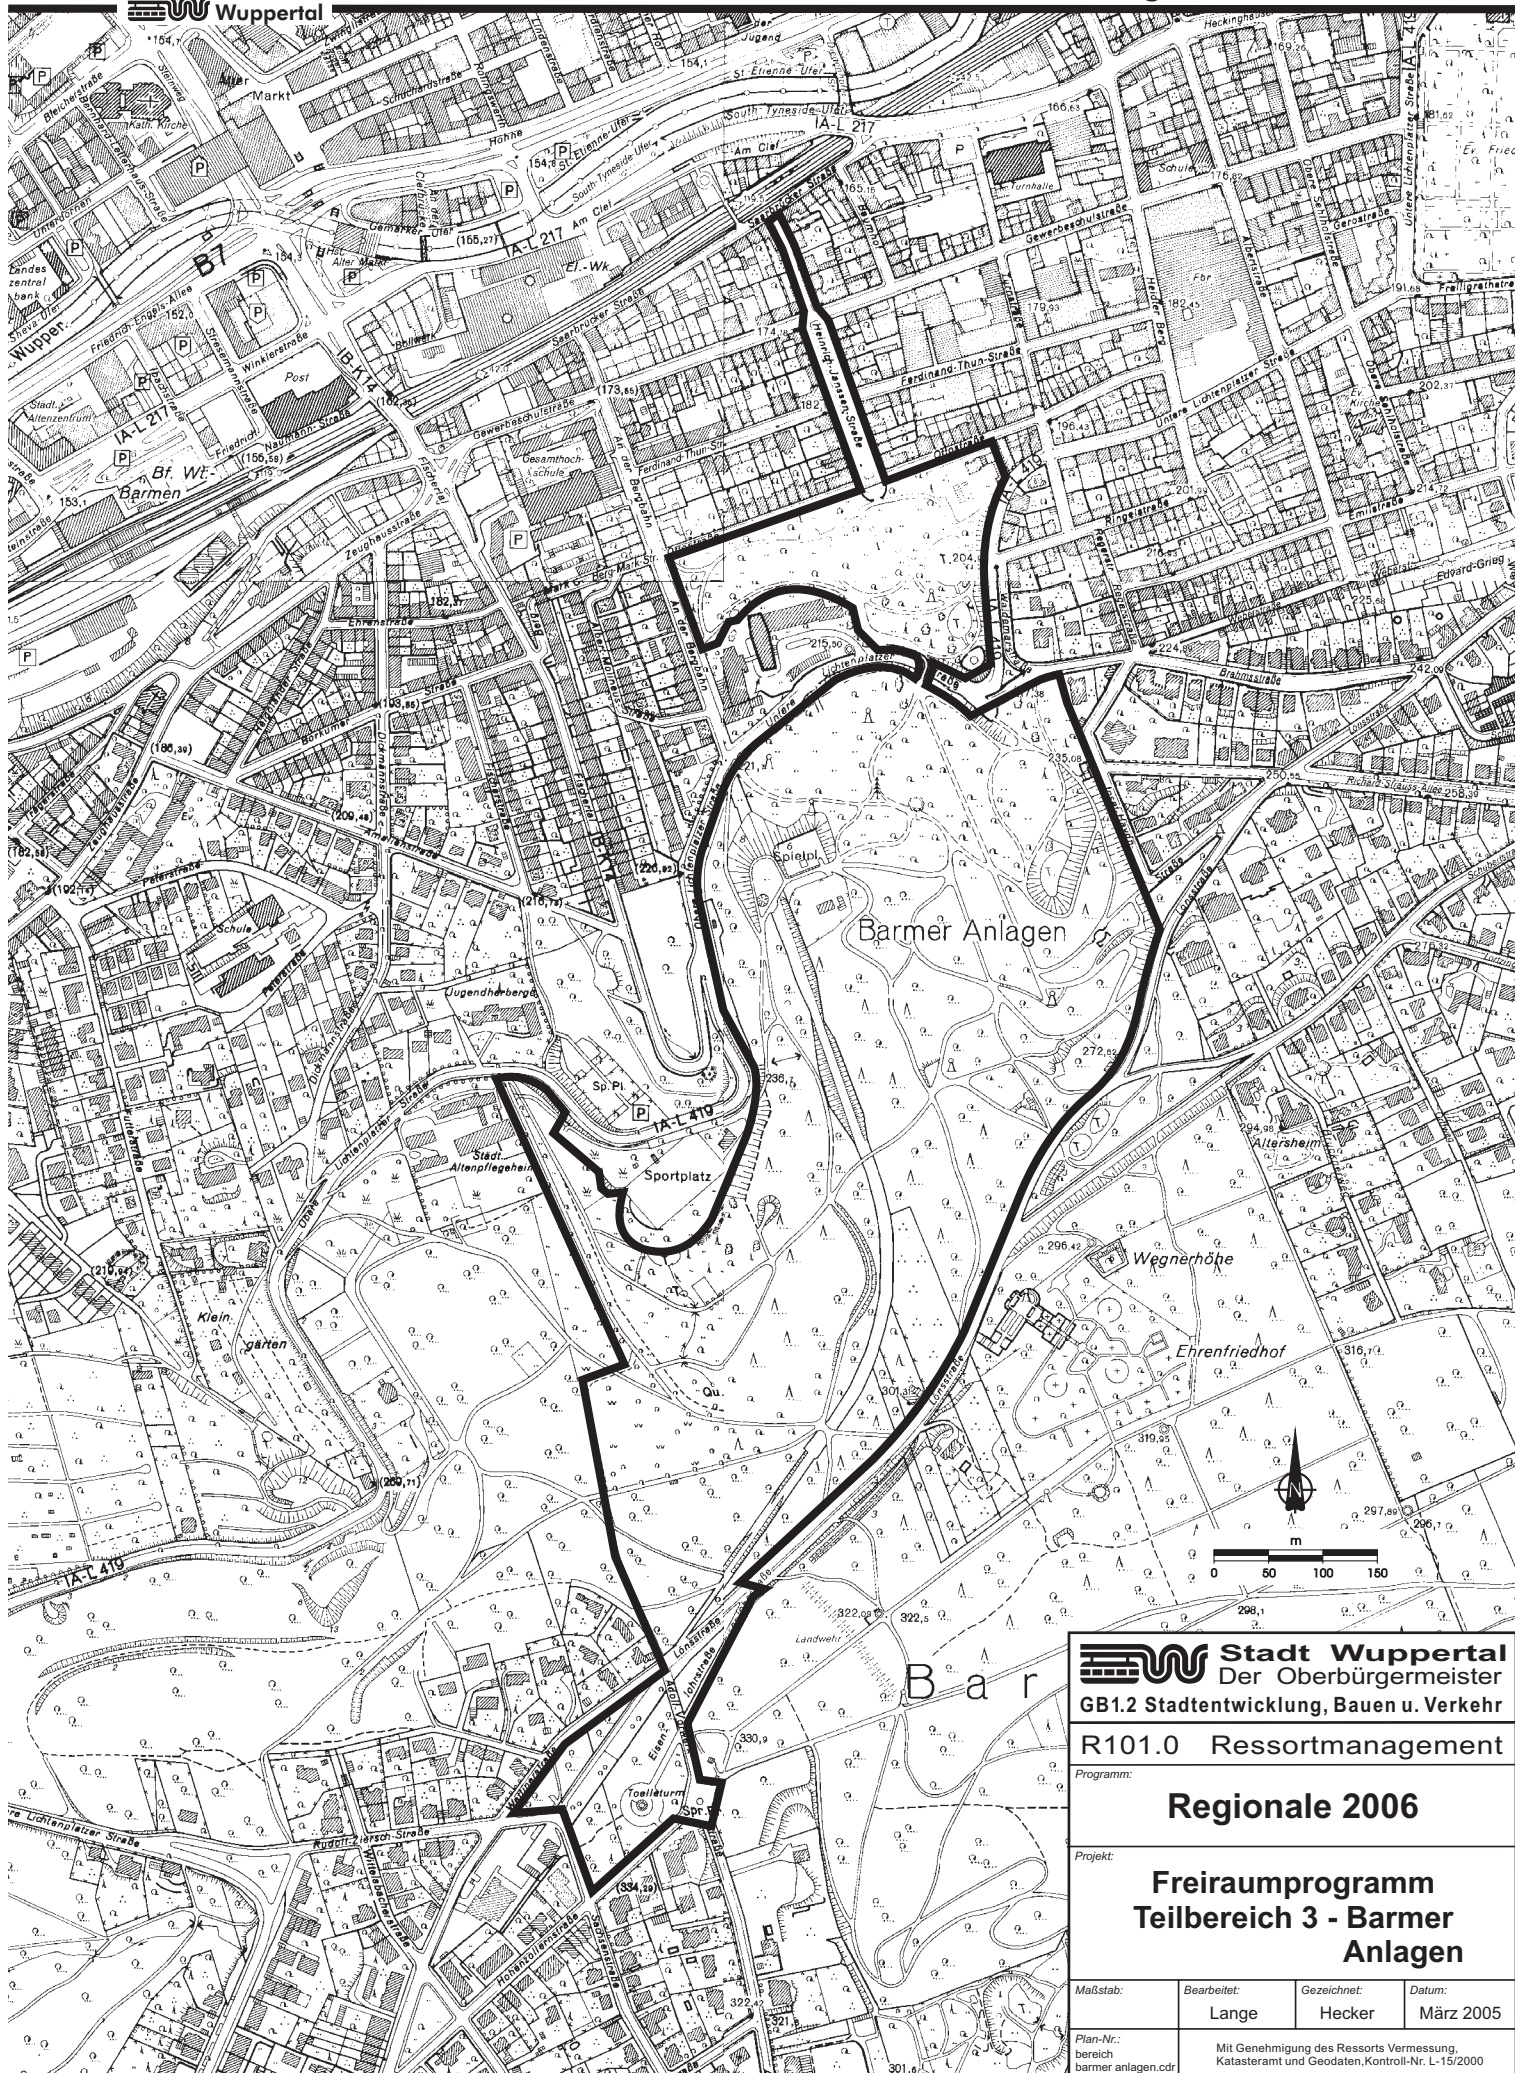

 Stadt Wuppertal Der Oberbürgermeister GB1.2 Stadtentwicklung, Bauen u. Verkehr			
R101.0 Ressortmanagement			
Programm:			
Regionale 2006			
Projekt:			
Freiraumprogramm Teilbereich 3 - Barmer Anlagen			
Maßstab:	Bearbeitet:	Gezeichnet:	Datum:
	Lange	Hecker	März 2005
Plan-Nr.: bereich barmer anlagen.cdr		Mit Genehmigung des Ressorts Vermessung, Katasteramt und Geodaten, Kontroll-Nr. L-15/2000	