


Y 86621.438
X 82721.583

Y 86749.060
X 82815.906

Gem. Langerfeld
Flur 490

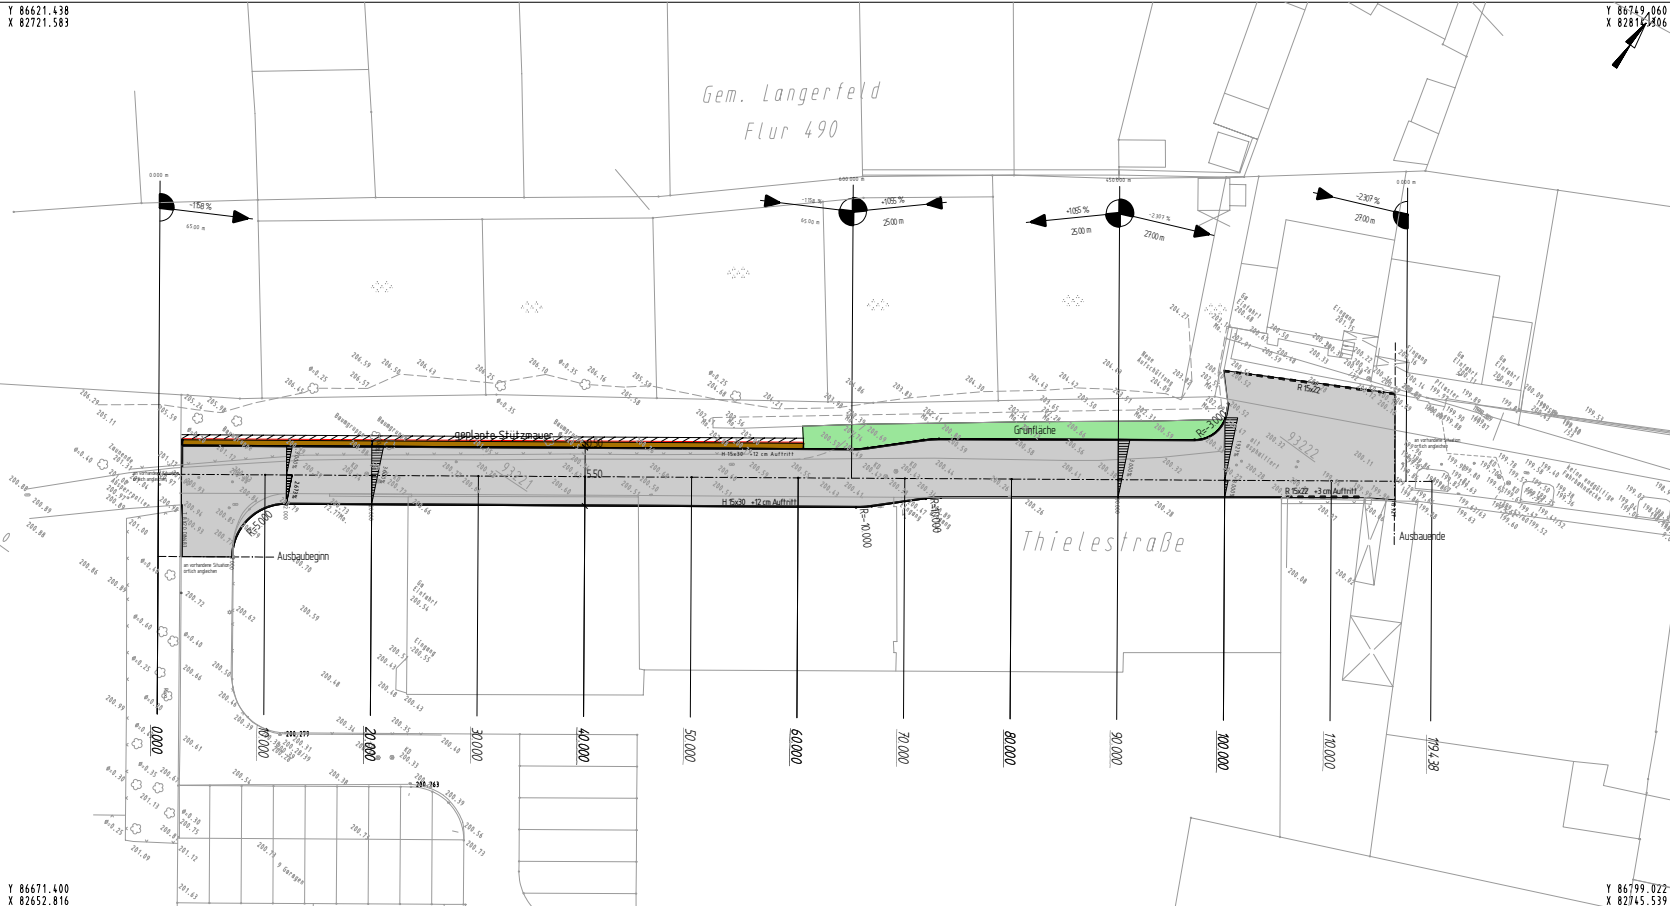

Y 86671.400
X 82652.816

Y 86799.022
X 82745.539

- Fahrbahn
- Schrammbord



Ausfertigung: _____ Anlage: _____

Geschäftsbereich Stadtentwicklung, Bauen und Verkehr				
Ressort Straßen und Verkehr				
Abteilung 104.2 - Straßenneubau				
Gesehen:	Bearbeitet:	Erstellt:	Anderungen:	
			a) b) c) d) e) f) g)	104.3 / 01.03
Reichl Datum: 06.05	Golinski Datum: 06.05	Golinski Datum: 06.05		weitere

Projekt:		Thielestraße	
Planart:	Lageplan	Maßstab:	1:250
Bemerkung:	<small>Wichtigste sowie vorübergehende Bauarbeiten, Verengung und Mithlung bzw. Links- und Rechtsverkehr, soweit nicht anderweitlich zugelassen. Zuständigkeiten verpflichten zu Schadensersatz. Alle Rechte vorbehalten.</small>		
Wuppertal		O-3594/26	