


STADT WUPPERTAL

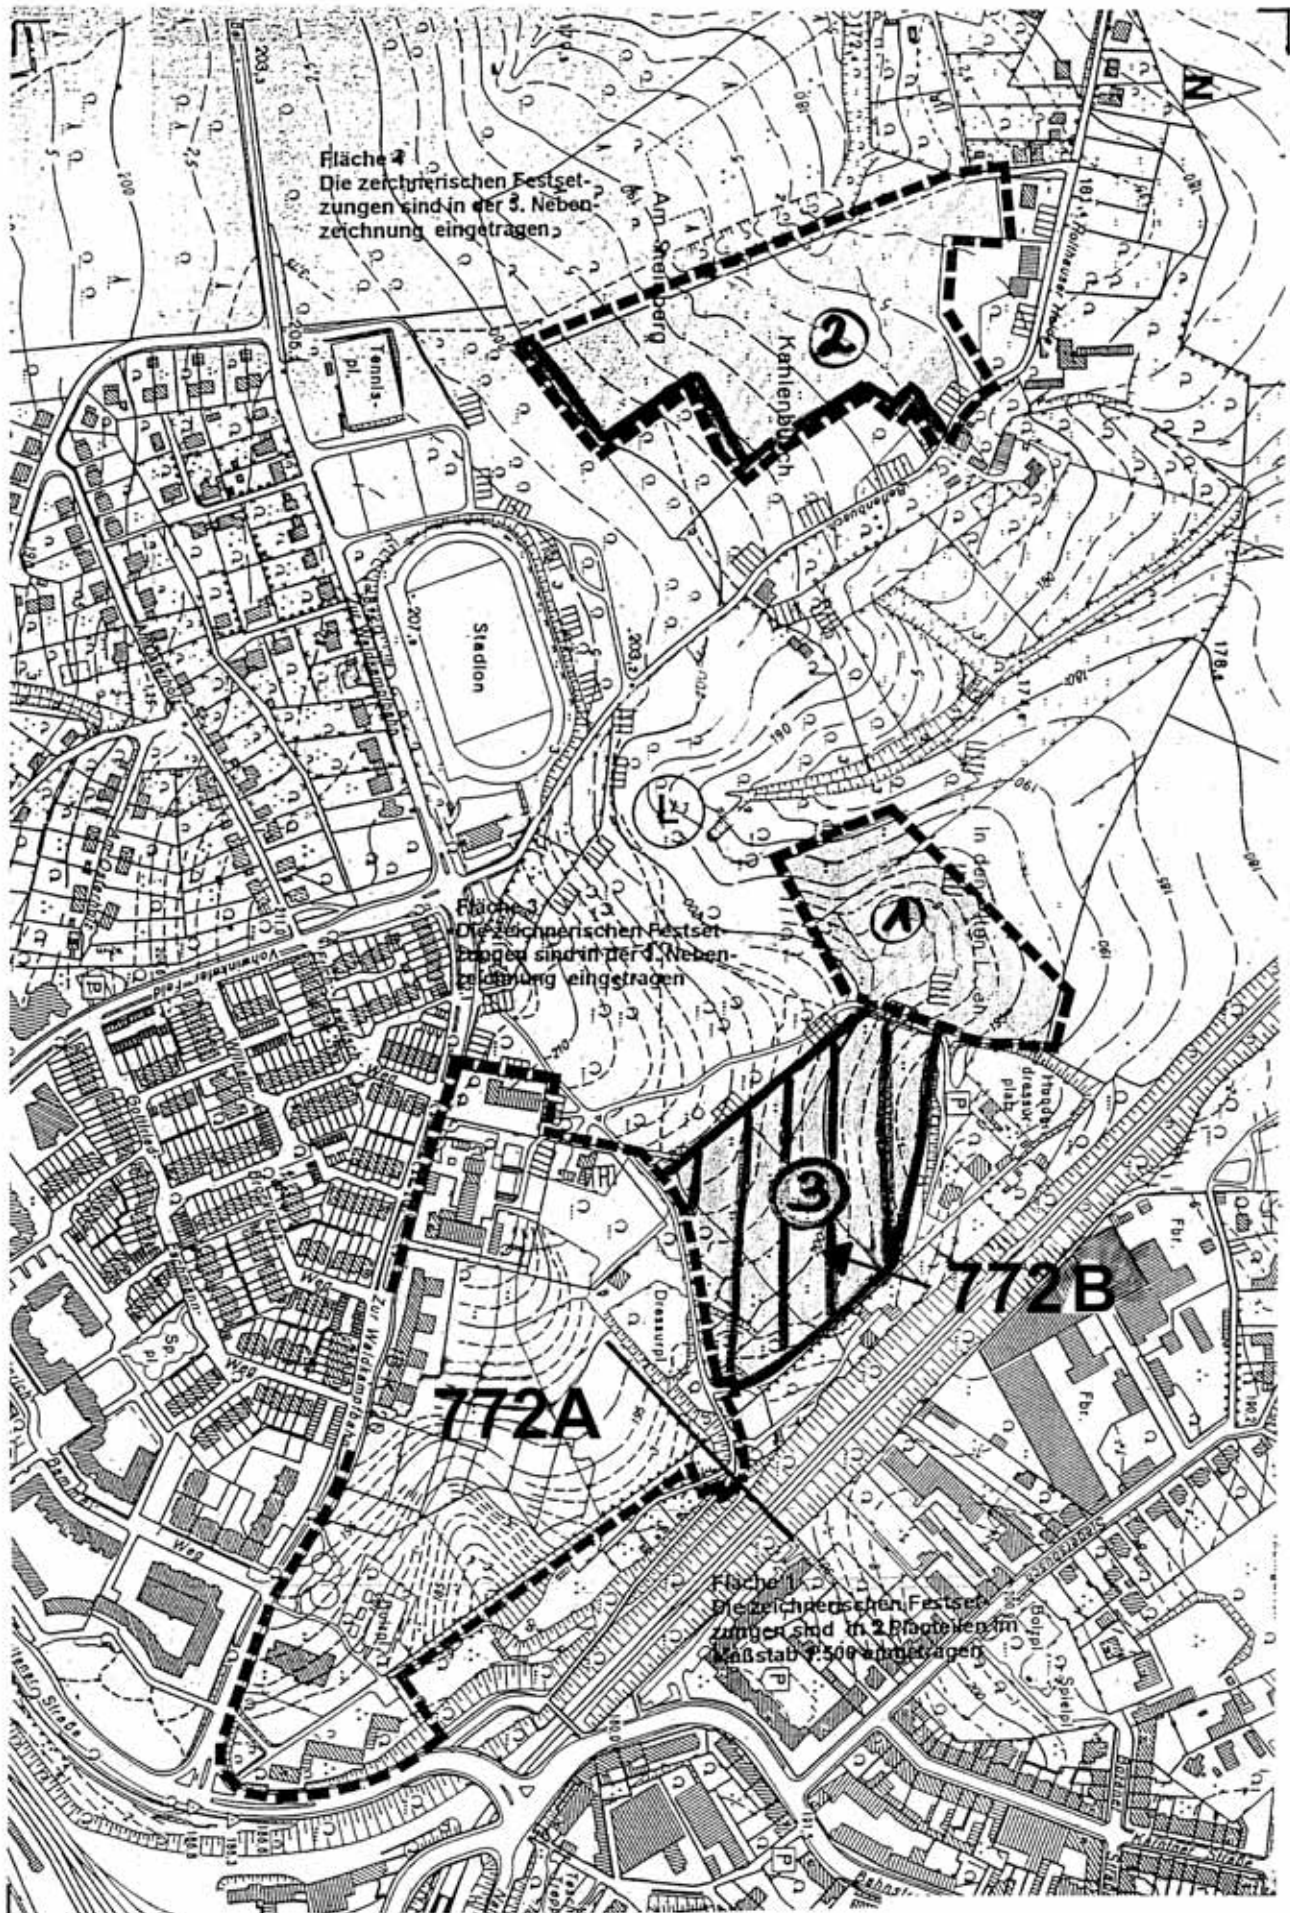

Übersichtskarte

Der Geltungsbereich des Bebauungsplanes 772 A besteht aus 3 Teilflächen