


# Anlage 04 zur VO/0752/05

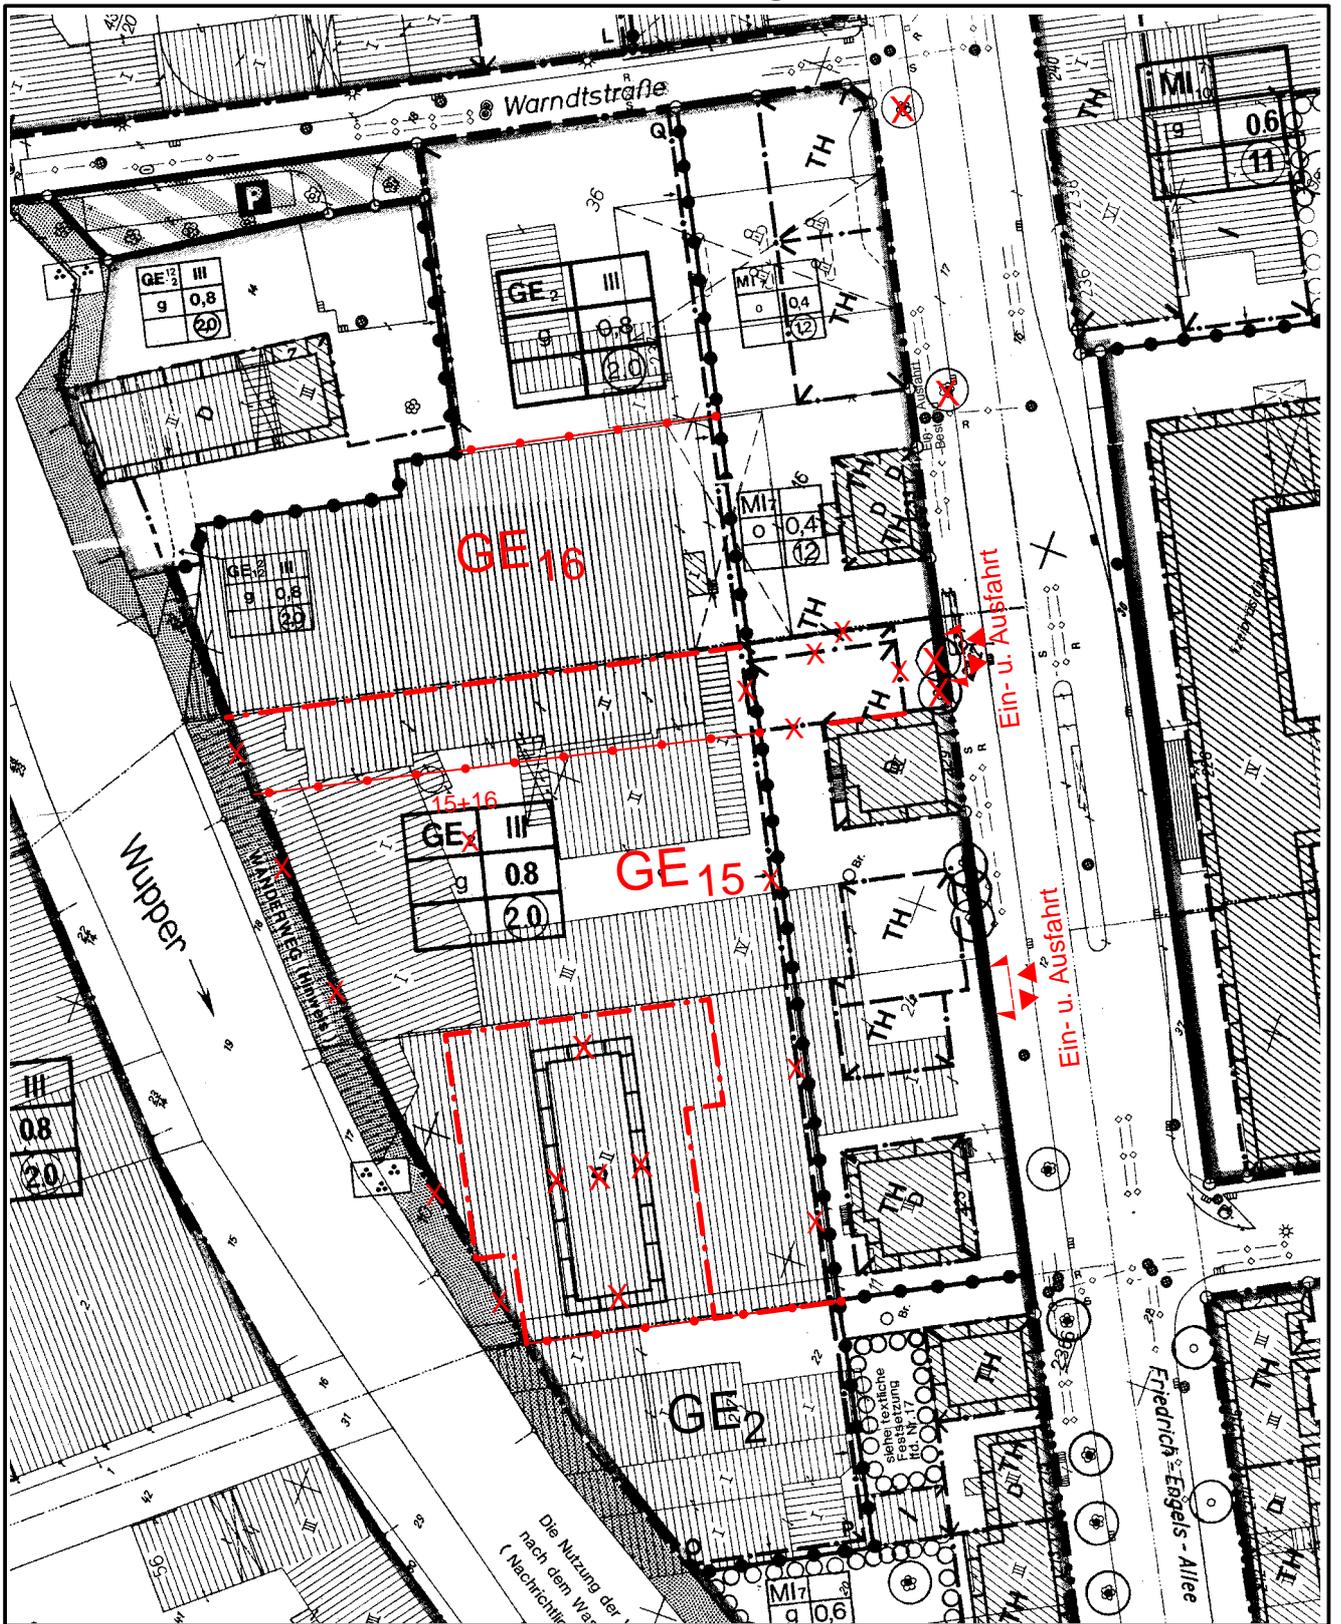

**STADT WUPPERTAL**

Ressort für Stadtentwicklung  
und Stadtplanung R101.22

Offenlegungsbeschluss zur  
Vereinfachten Änderung  
gem. §13 BauGB (4. Änderung)



0622/B-Plan/jae/2005-05-24 icads

- Friedrich-Engels-Allee -

Ausschnitt Bebauungsplan

622B