

Container - Stellplatz

Wohn. Samstische Steuordirektion

Alte Zollhaus

Flur 2

Hatzfelder Str.

Gemarkung Barmen
Flur 4

M 1:500

104.22


Flur 3

Flur 4

Grunderstraße




Querschnitt Hatzfelder Straße – Höhe Haus-Nr. 217

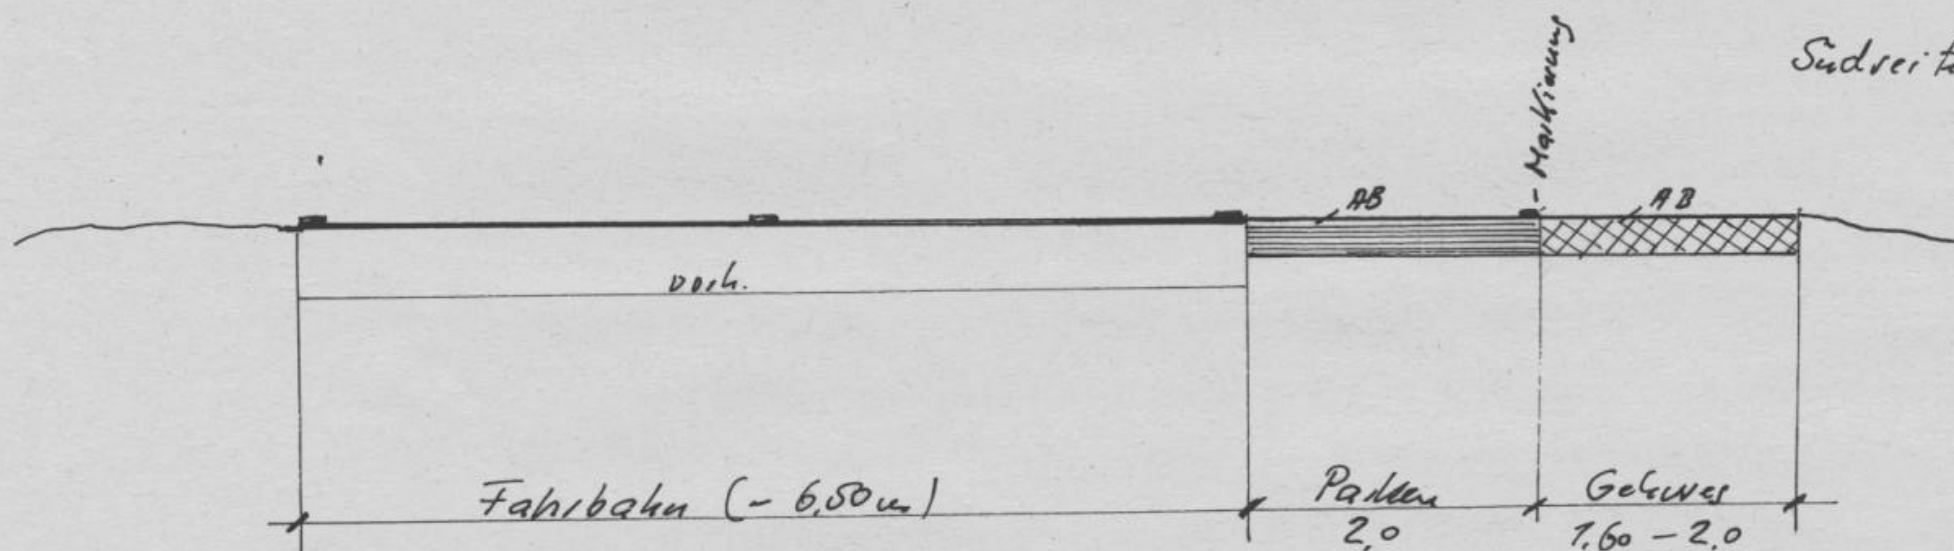

M 1:50

104.22 Li.


Querschnitt Hatzfelder Straße – Höhe Haus-Nr. 239

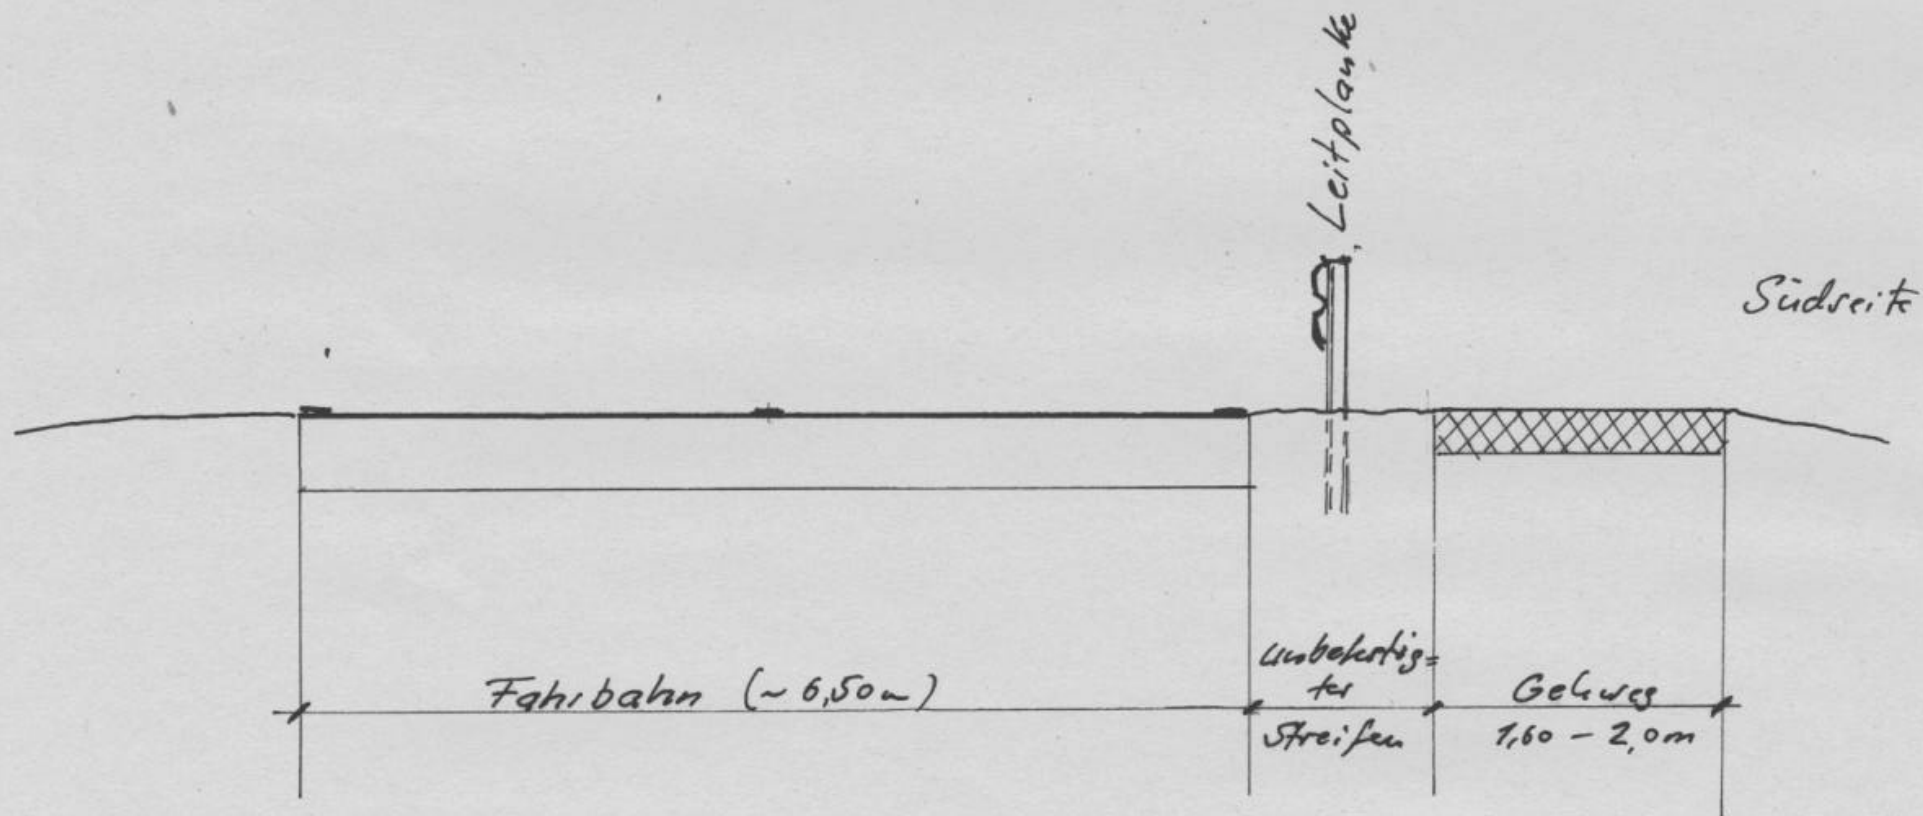

M 1:50

104.22
Li.

Querschnitt Hatzfelder Straße – Höhe Haus-Nr. 271

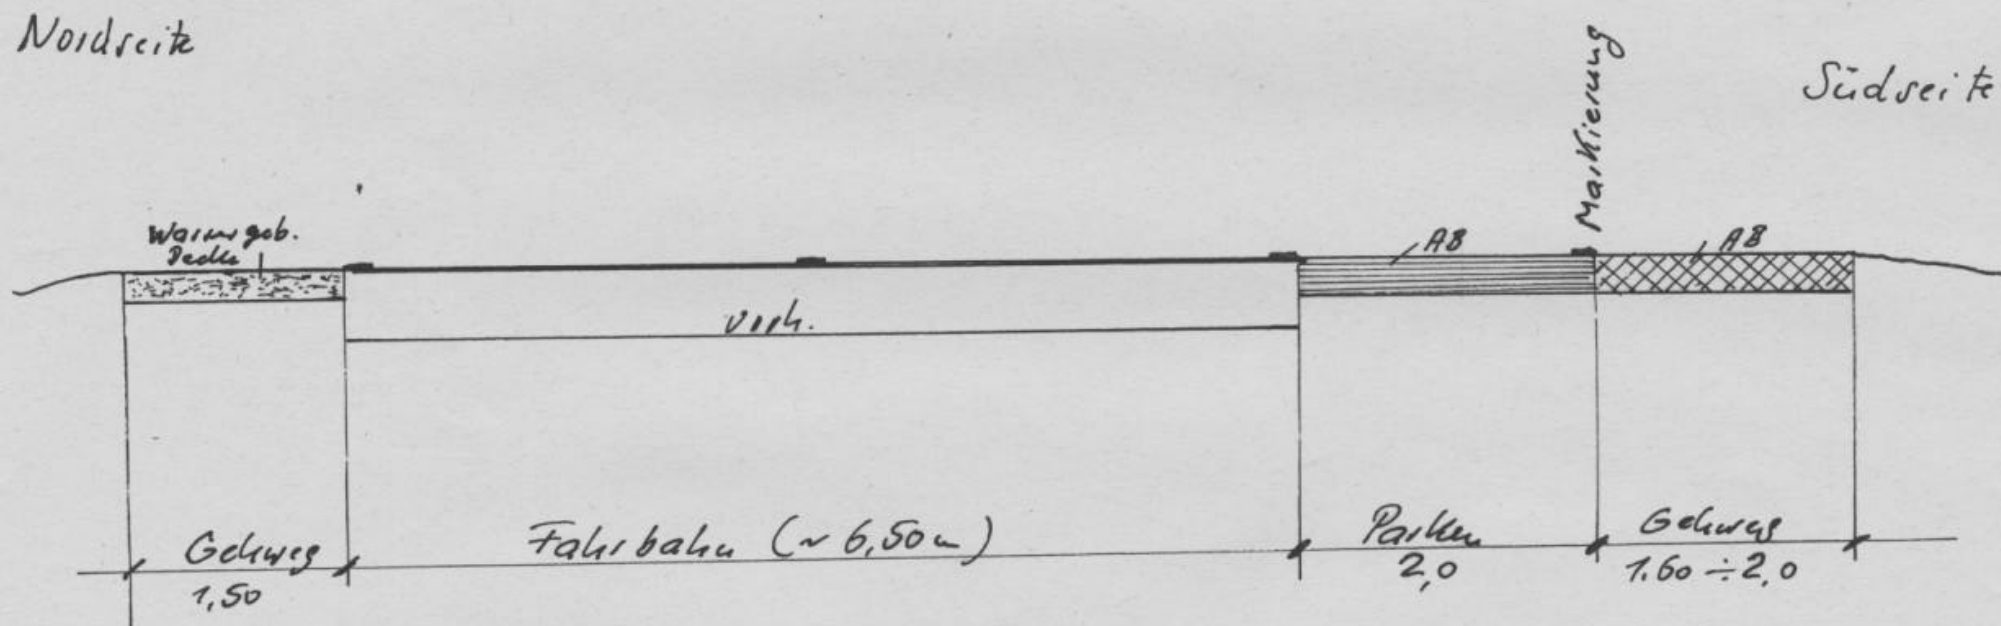

M 1:50

104.22 lin.