


ENTWURF KINDERSPIELPLATZ M 1:200

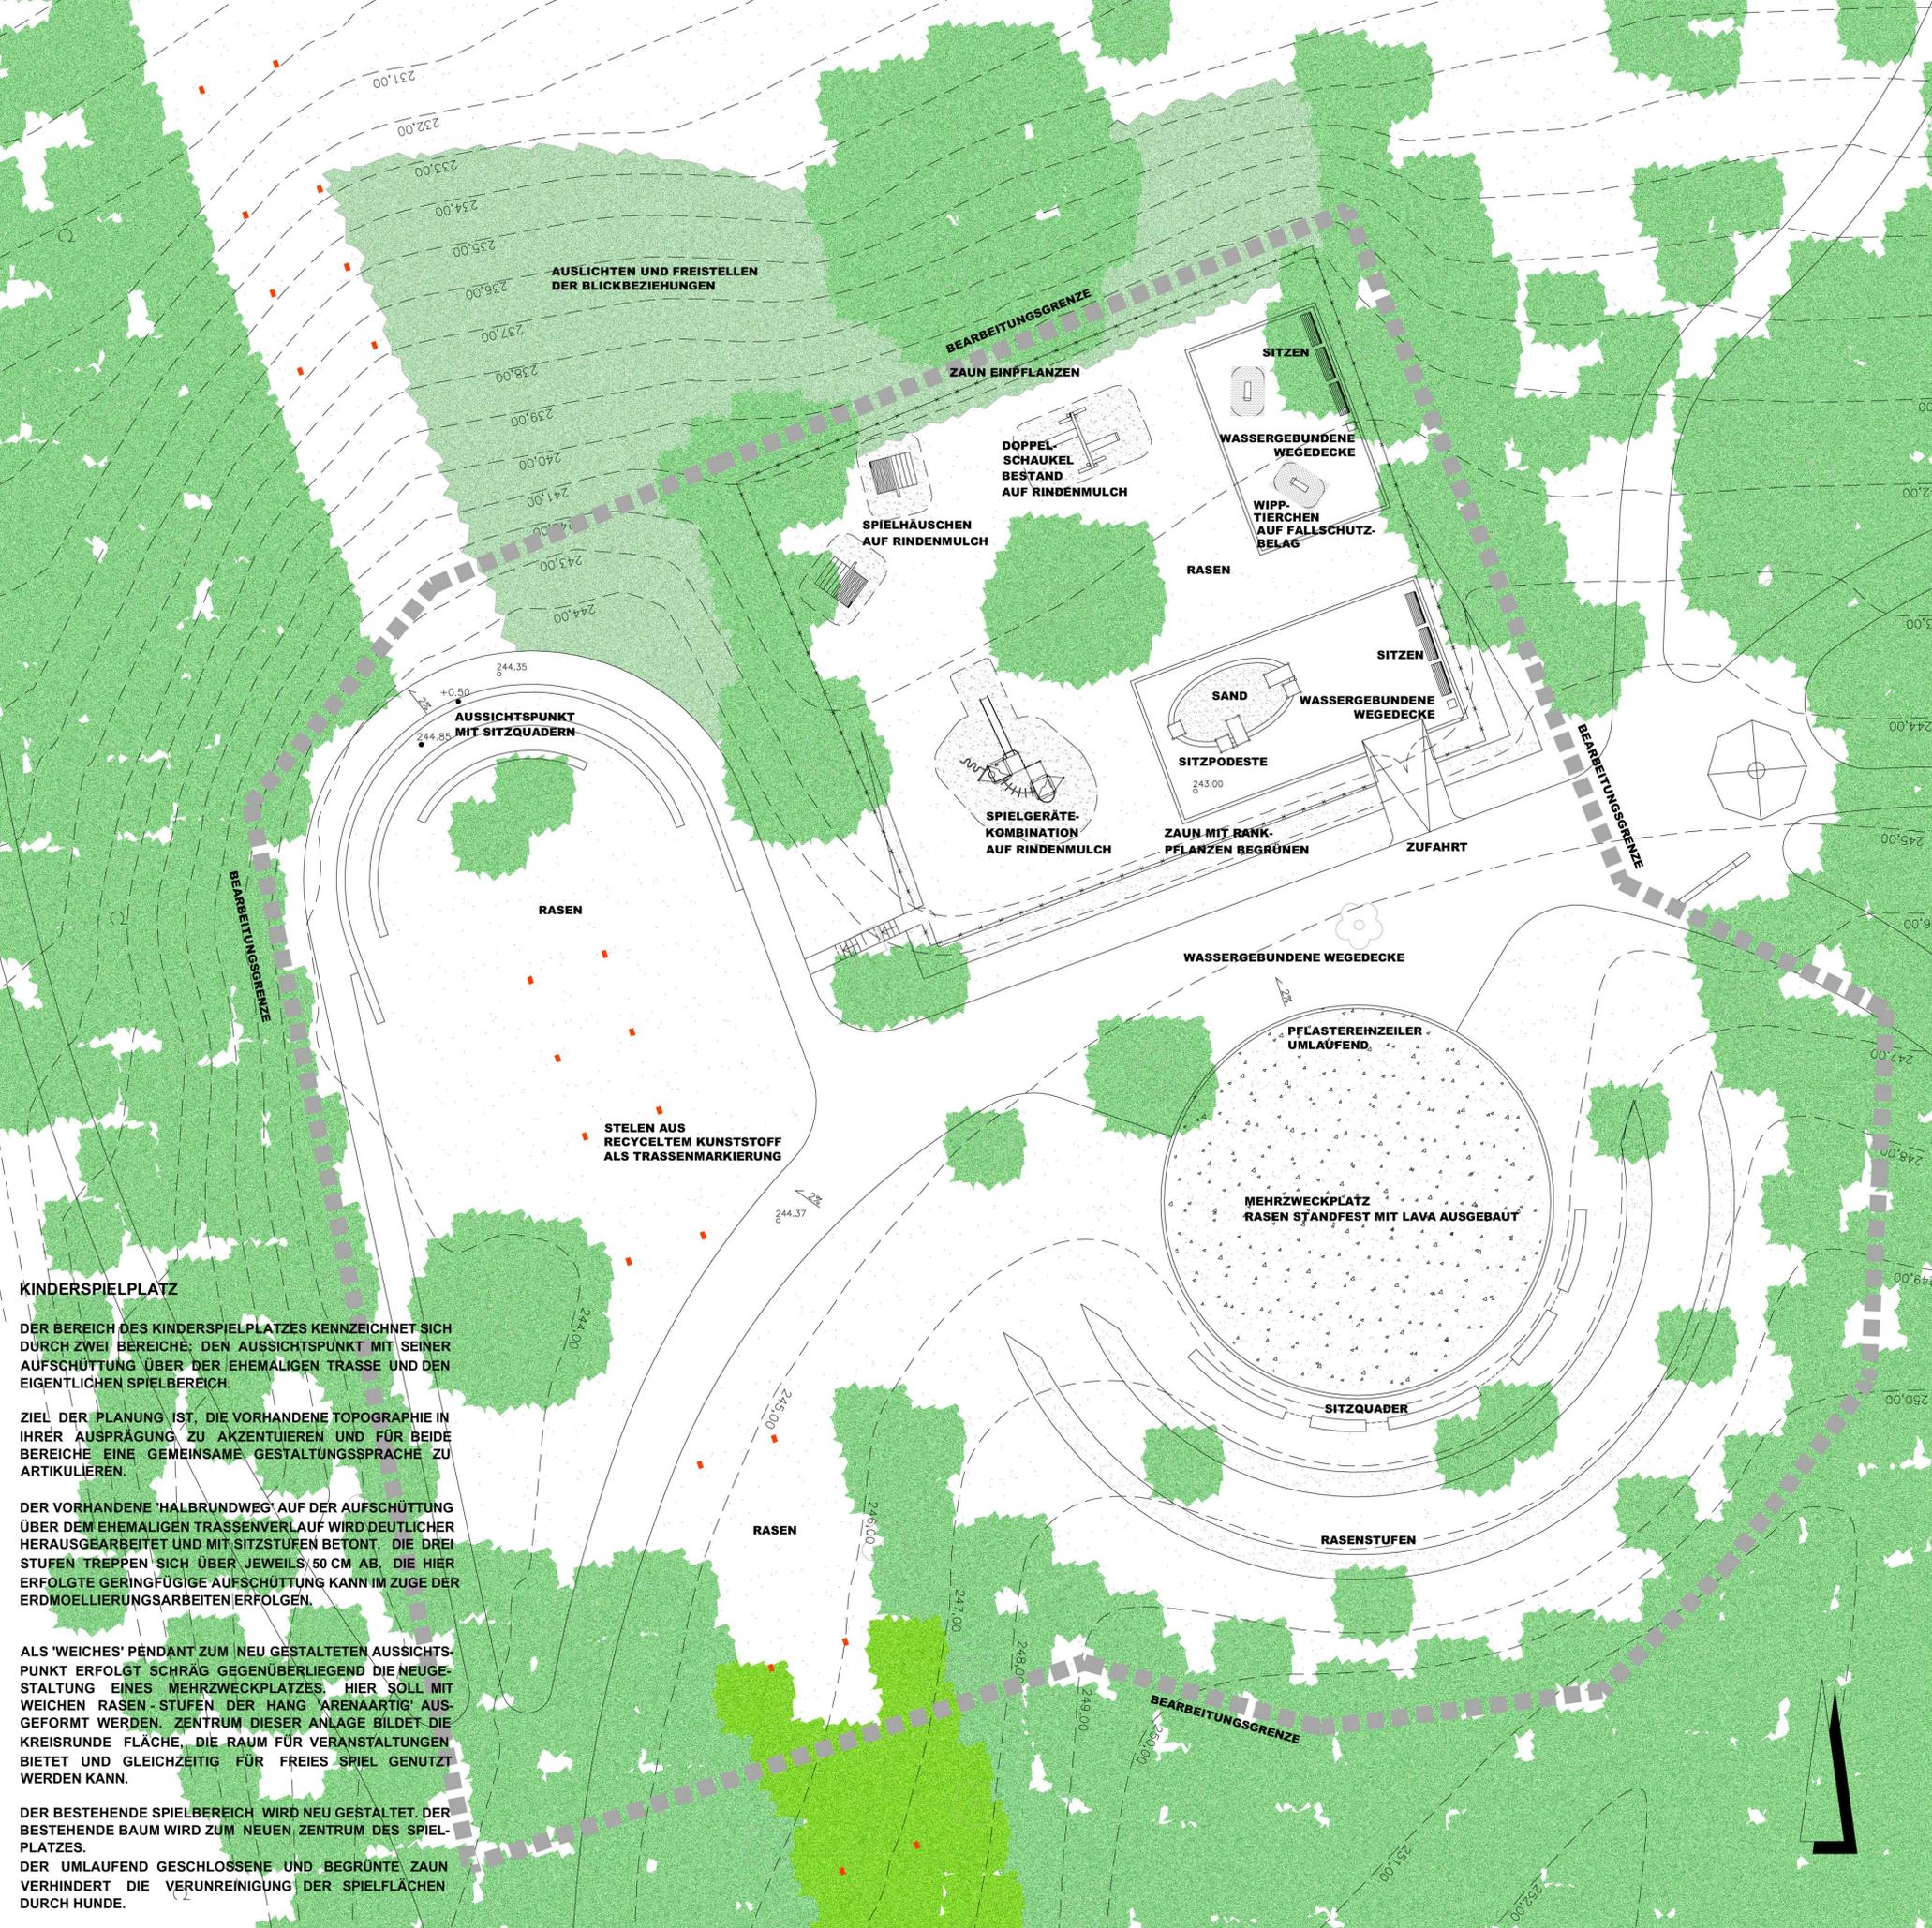

KINDERSPIELPLATZ

DER BEREICH DES KINDERSPIELPLATZES KENNZEICHNET SICH DURCH ZWEI BEREICHE: DEN AUSSICHTSPUNKT MIT SEINER AUFSCHTÜTTUNG ÜBER DER EHEMALIGEN TRASSE UND DEN EIGENTLICHEN SPIELBEREICH.

ZIEL DER PLANUNG IST, DIE VORHANDENE TOPOGRAPHIE IN IHRER AUSPRÄGUNG ZU AKZENTUIEREN UND FÜR BEIDE BEREICHE EINE GEMEINSAME GESTALTUNGSSPRACHE ZU ARTIKULIEREN.

DER VORHANDENE 'HALBRUNDWEG' AUF DER AUFSCHTÜTTUNG ÜBER DEM EHEMALIGEN TRASSENVERLAUF WIRD DEUTLICHER HERAUSGEARBEITET UND MIT SITZSTUFEN BETONT. DIE DREI STUFEN TREPPEN SICH ÜBER JEWEILS 50 CM AB. DIE HIER ERFOLGTE GERINGFÜGIGE AUFSCHTÜTTUNG KANN IM ZUGE DER ERDMOELLIERUNGSARBEITEN ERFOLGEN.

ALS 'WEICHES' PENDANT ZUM NEU GESTALTETEN AUSSICHTSPUNKT ERFOLGT SCHRÄG GEGENÜBERLIEGEND DIE NEUGESTALTUNG EINES MEHRZWECKPLATZES. HIER SOLL MIT WEICHEN RASEN-STUFEN DER HANG 'ARENAARTIG' AUSGEFORMT WERDEN. ZENTRUM DIESER ANLAGE BILDET DIE KREISRUNDE FLÄCHE, DIE RAUM FÜR VERANSTALTUNGEN BIETET UND GLEICHZEITIG FÜR FREIES SPIEL GENUTZT WERDEN KANN.


DER BESTEHENDE SPIELBEREICH WIRD NEU GESTALTET. DER BESTEHENDE BAUM WIRD ZUM NEUEN ZENTRUM DES SPIELPLATZES.
 DER UMLAUFEND GESCHLOSSENE UND BEGRÜNTETE ZAUN VERHINDERT DIE VERUNREINIGUNG DER SPIELFLÄCHEN DURCH HUNDE.



SPIELGRÄTEKOMBINATION 'ETTELBRUCK' FA. HAGS



RASENMODELLIERUNG

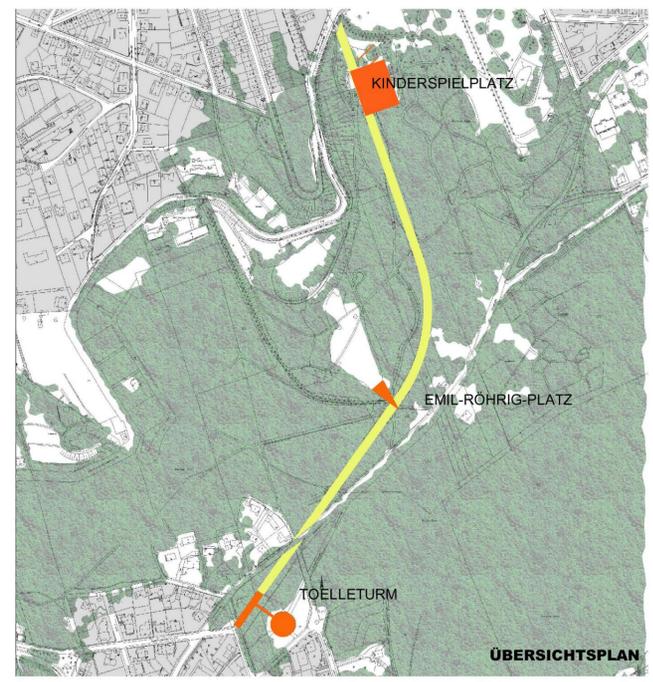

ÜBERSICHTSPLAN

	DATUM 22.08.05	GEZEICHNET ZU
	PROJEKT BARMER ANLAGEN WUPPERTAL	MASS-STAB 1:200
PLANART ENTWURF KINDERSPIELPLATZ	VERFASSER <i>[Signature]</i>	FREIGABE
BAUHERR Regionale 2006 Stadt Wuppertal/		