


Y 2580569.348
X 5685936.068

Y 2580713.211
X 5685936.238

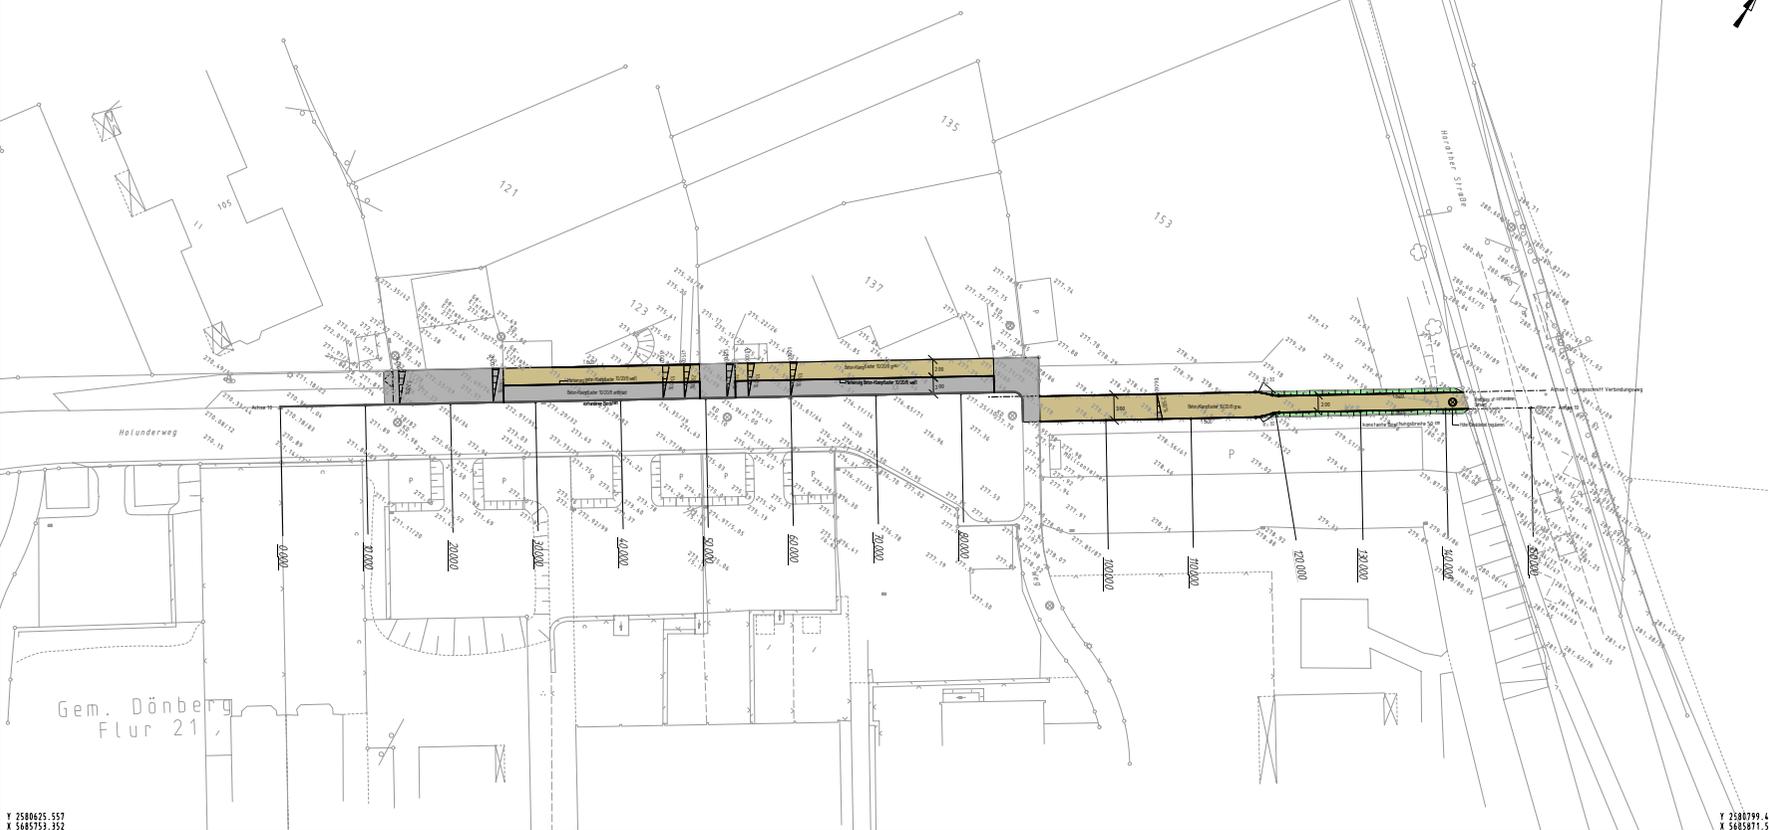

Y 2580625.557
X 5685753.352

Y 2580799.450
X 5685871.530

- Parkstreifen
- Gehweg
- Böschung Dammbereich
- vorhandener Bordstein

Ausfertigung: _____ Anlage: _____

Geschäftsbereich Stadtentwicklung, Bauen und Verkehr				
Ressort Straßen und Verkehr				
Abteilung 104.2 - Straßenneubau				
Gezeichnet:	Bearbeitet:	Erstellt:	Änderungen:	
			a) b) c) d) e) f) g)	104.3/01.03
Reicht Datum: 08.05	Golinski Datum: 08.05	Golinski Datum: 08.05		weitere

Projekt: Holunderweg Restausbau Variante 3	
Planart: Lageplan	Mafßstab: 1:250
Bemerkung:	<small>Verwirklichte Ansicht. Verantwortlich für diese Unterlage. Verantwortlich für die Darstellung dieser Unterlage ist nicht gegeben, da es sich um eine abstrakte Darstellung handelt. Zusätzliche Änderungen sind im Vorfeld zu klären. Alle Rechte vorbehalten.</small>
Wuppertal	W-689/10