


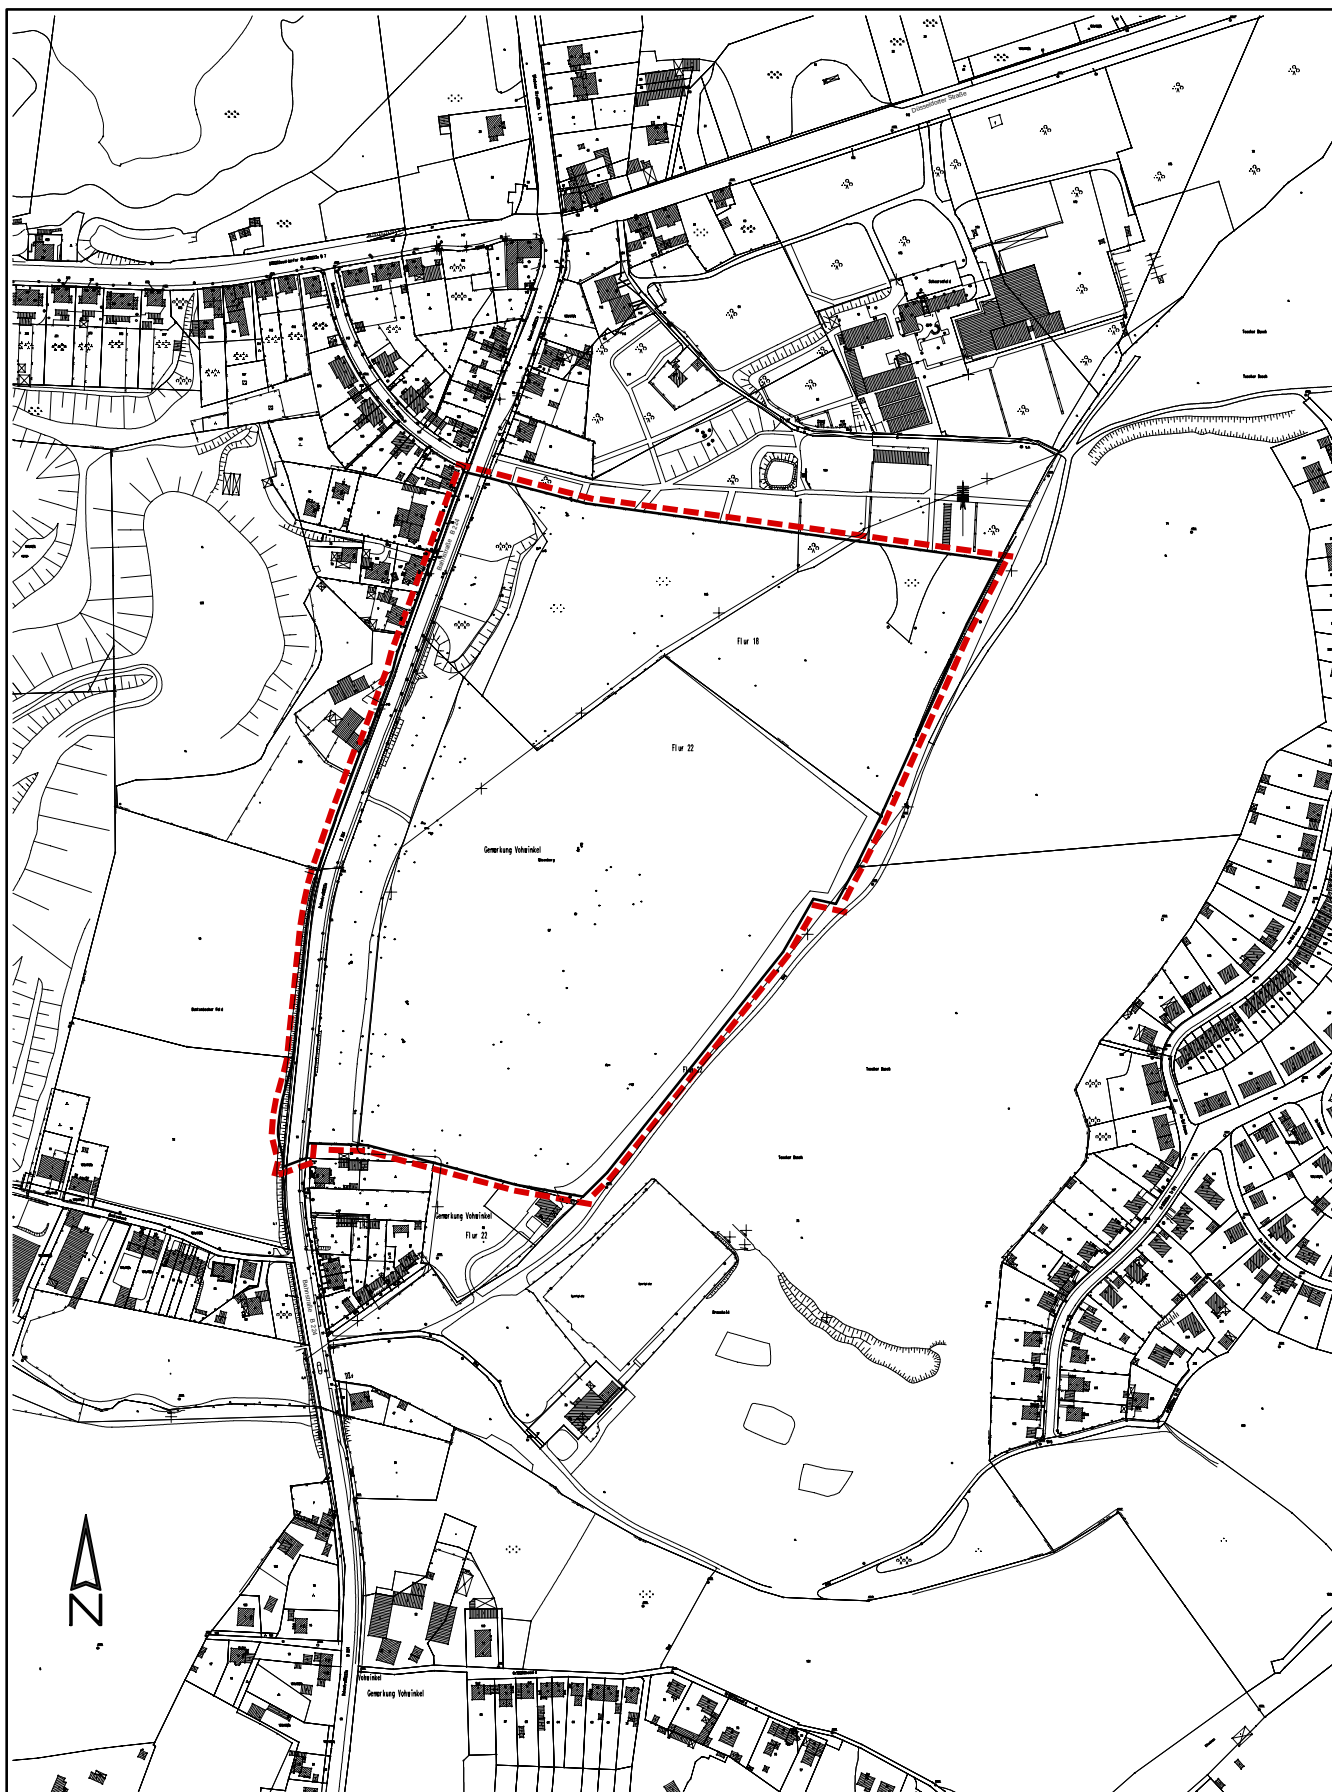

Satzungsbeschluss

**Bebauungsplan Nr.: 963
- Bahnstraße Ost (Nösenberg) -**