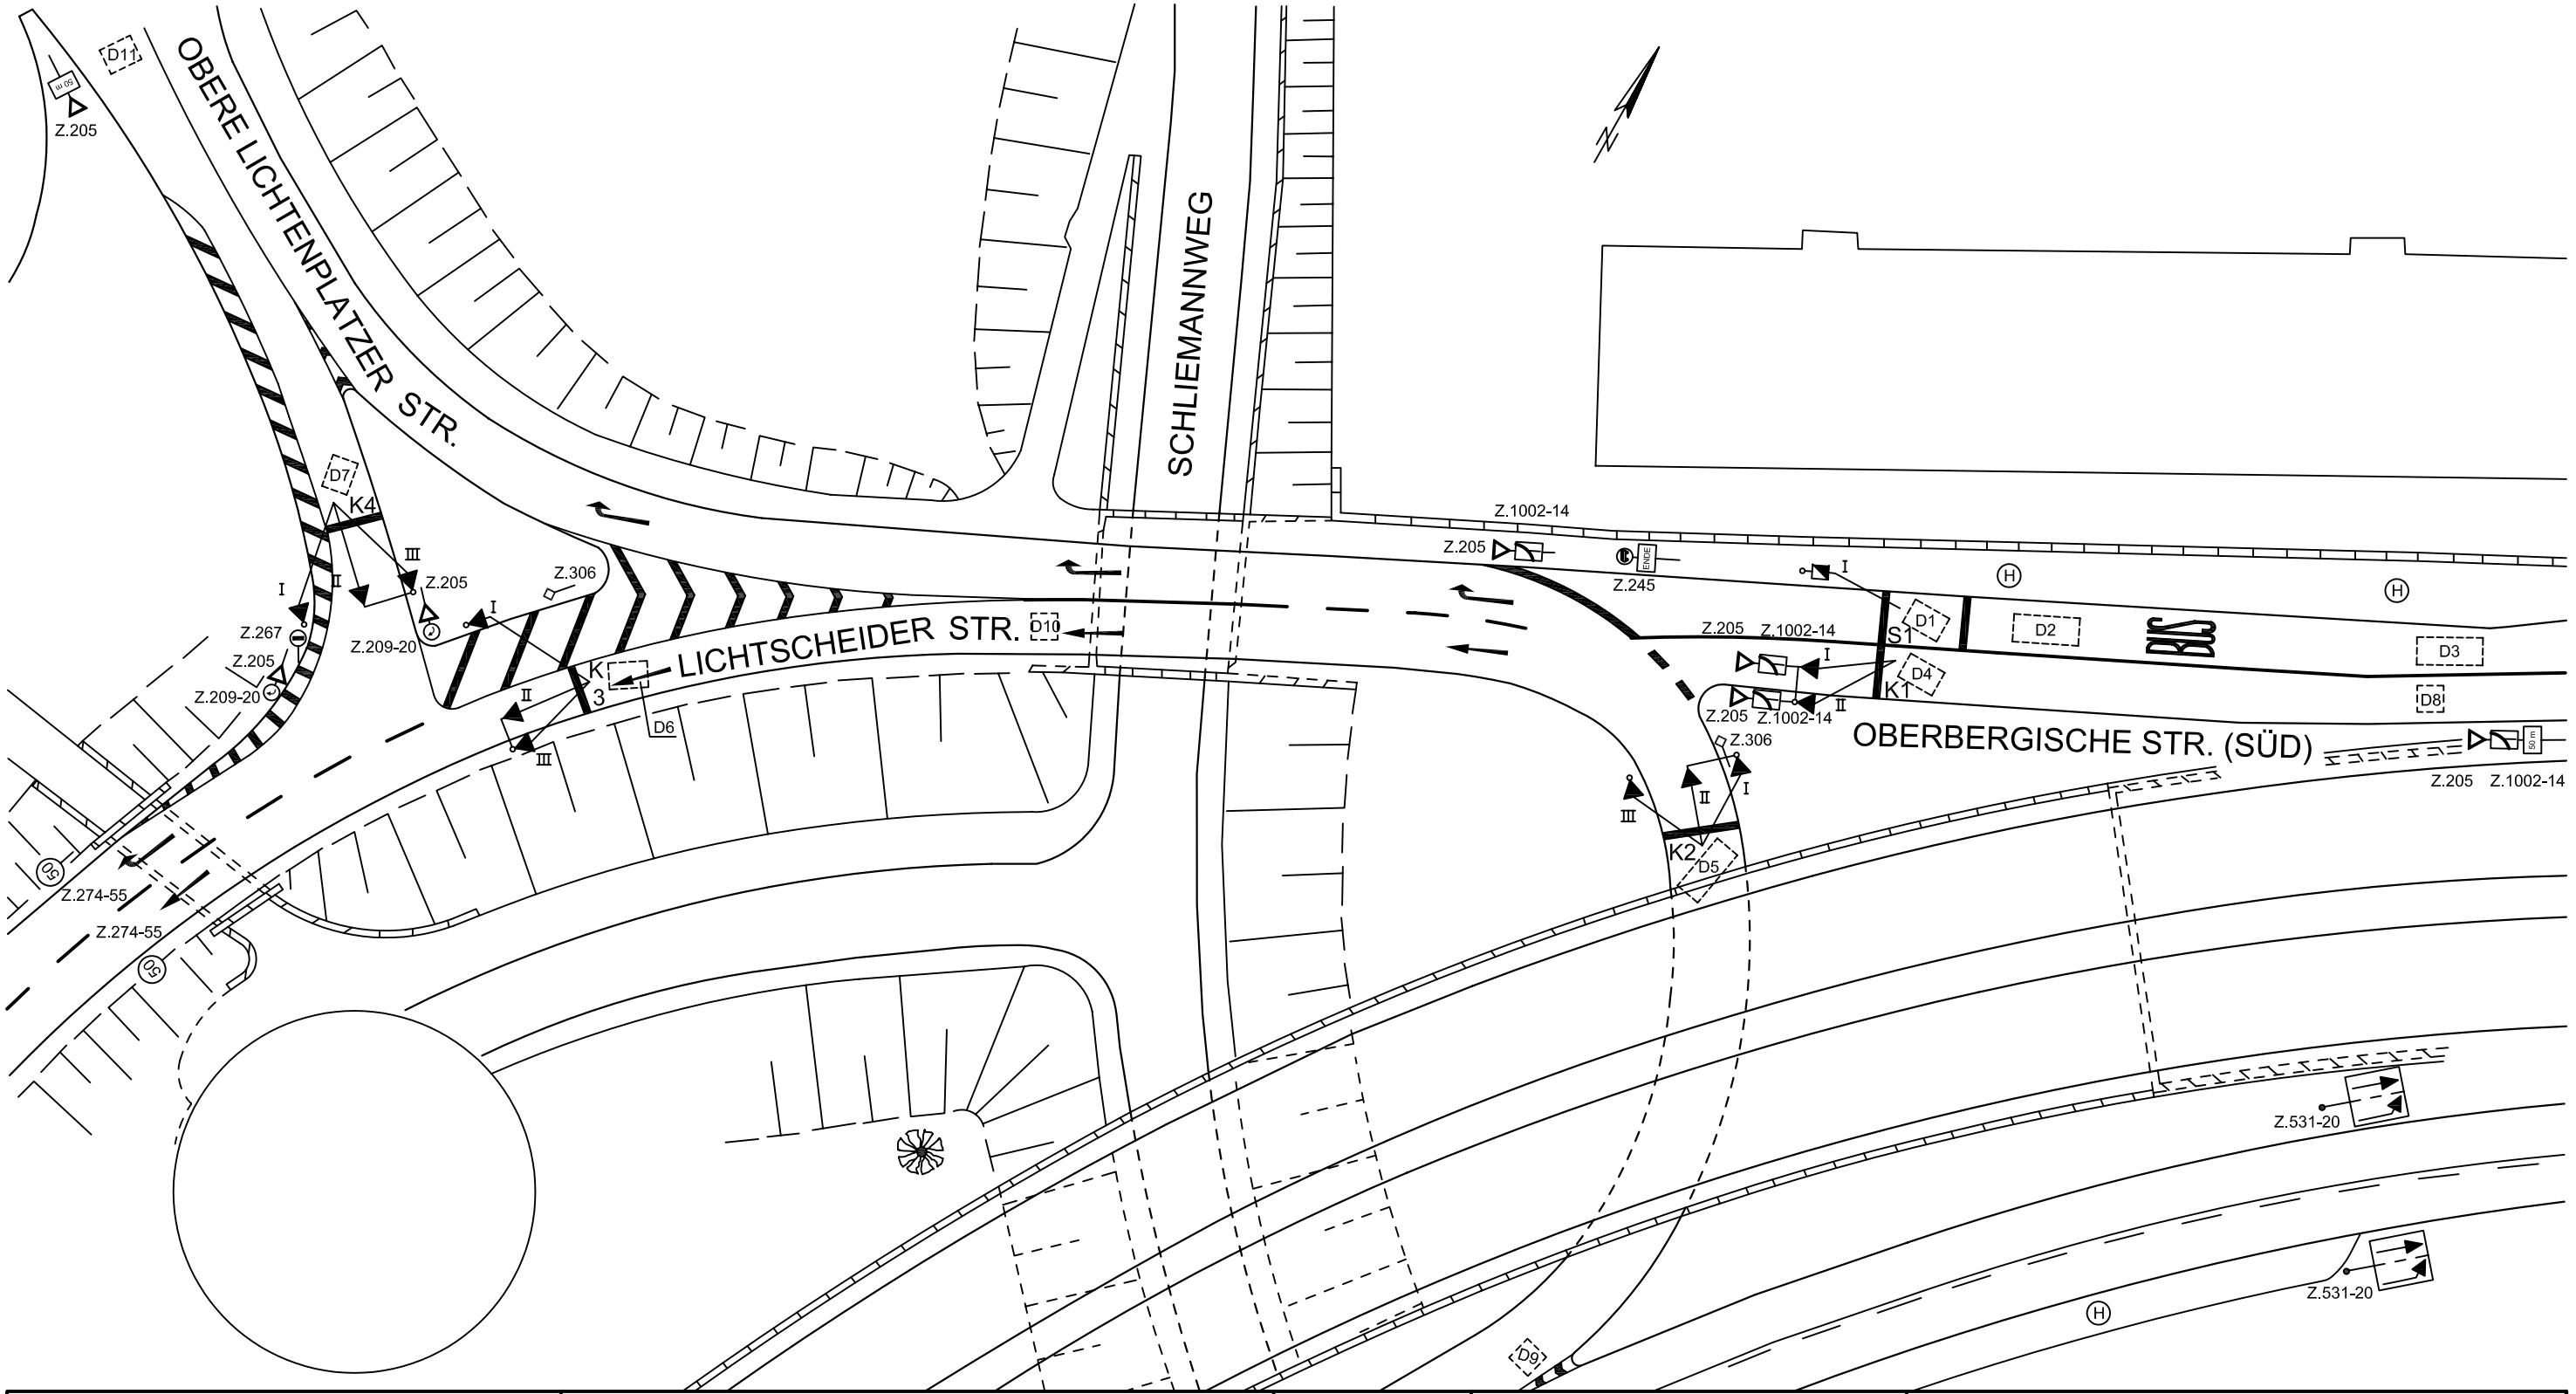

SINNBILDER

SG	I		II		III		IV		V		VI	
K 1	A	–	B	–								
K 2	A	–	C	–	B	–						
K 3	A	–	C	–	B	–						
K 4	A	–	C	–	B	–						
S 1	A	I										

DETEKTOREN UND TASTEN

Bez.	SG	[m]	Bez.	SG	[m]	Bez.	SG	[m]
D 1	S1	2	D 13			D 25		
D 2	S1	10	D 14			D 26		
D 3	S1	40	D 15			D 27		
D 4	K1	2	D 16			D 28		
D 5	K2	2	D 17			D 29		
D 6	K3	2	D 18			D 30		
D 7	K4	2	D 19			D 31		
D 8	K1	40	D 20			D 32		
D 9	K2	40	D 21			D 33		
D 10	K3	40	D 22			D 34		
D 11	K4	40	D 23			D 35		
D 12			D 24			D 36		

ÖPNV ANFO

Ri.	SG
1	
2	
3	
4	
5	
6	
7	
8	
9	
10	
11	
12	

BESONDERHEITEN

SG	Bemerkungen
K1, K2, K3, K4	Sichtblenden

DETEKTORZUORDNUNG

Messwert	--------
VSR	-------
Gerät	-------

AL 104.3: Blöser

TL 104.31: Burmeister

bearbeitet: Bosum

erstellt: Schieberl

Ersatz für Plan
Nr.: 000
vom: 00.00.00

Maßstab 1 : 500
5m

STADT WUPPERTAL
DER OBERBÜRGERMEISTER

RESSORT	104	STRASSEN UND VERKEHR
ABTEILUNG	104.3	STRASSENVERKEHRSTECHNIK
TEAM	104.31	VERKEHRSSTEUERUNG

LAGEPLAN DER LZ - ANLAGE

Lichtscheider Str. / Obere Lichtenplatzer Str. Oberbergische Str. (Süd)

Datum : 12.09.2005

Signalsicherung vom: 12.09.2005

Gerätetyp :

LZA - Nr.: 685

Version: 1 / 00