# Geplanter Fußgängerüberweg (Zebrastreifen)
# Wittensteinstraße

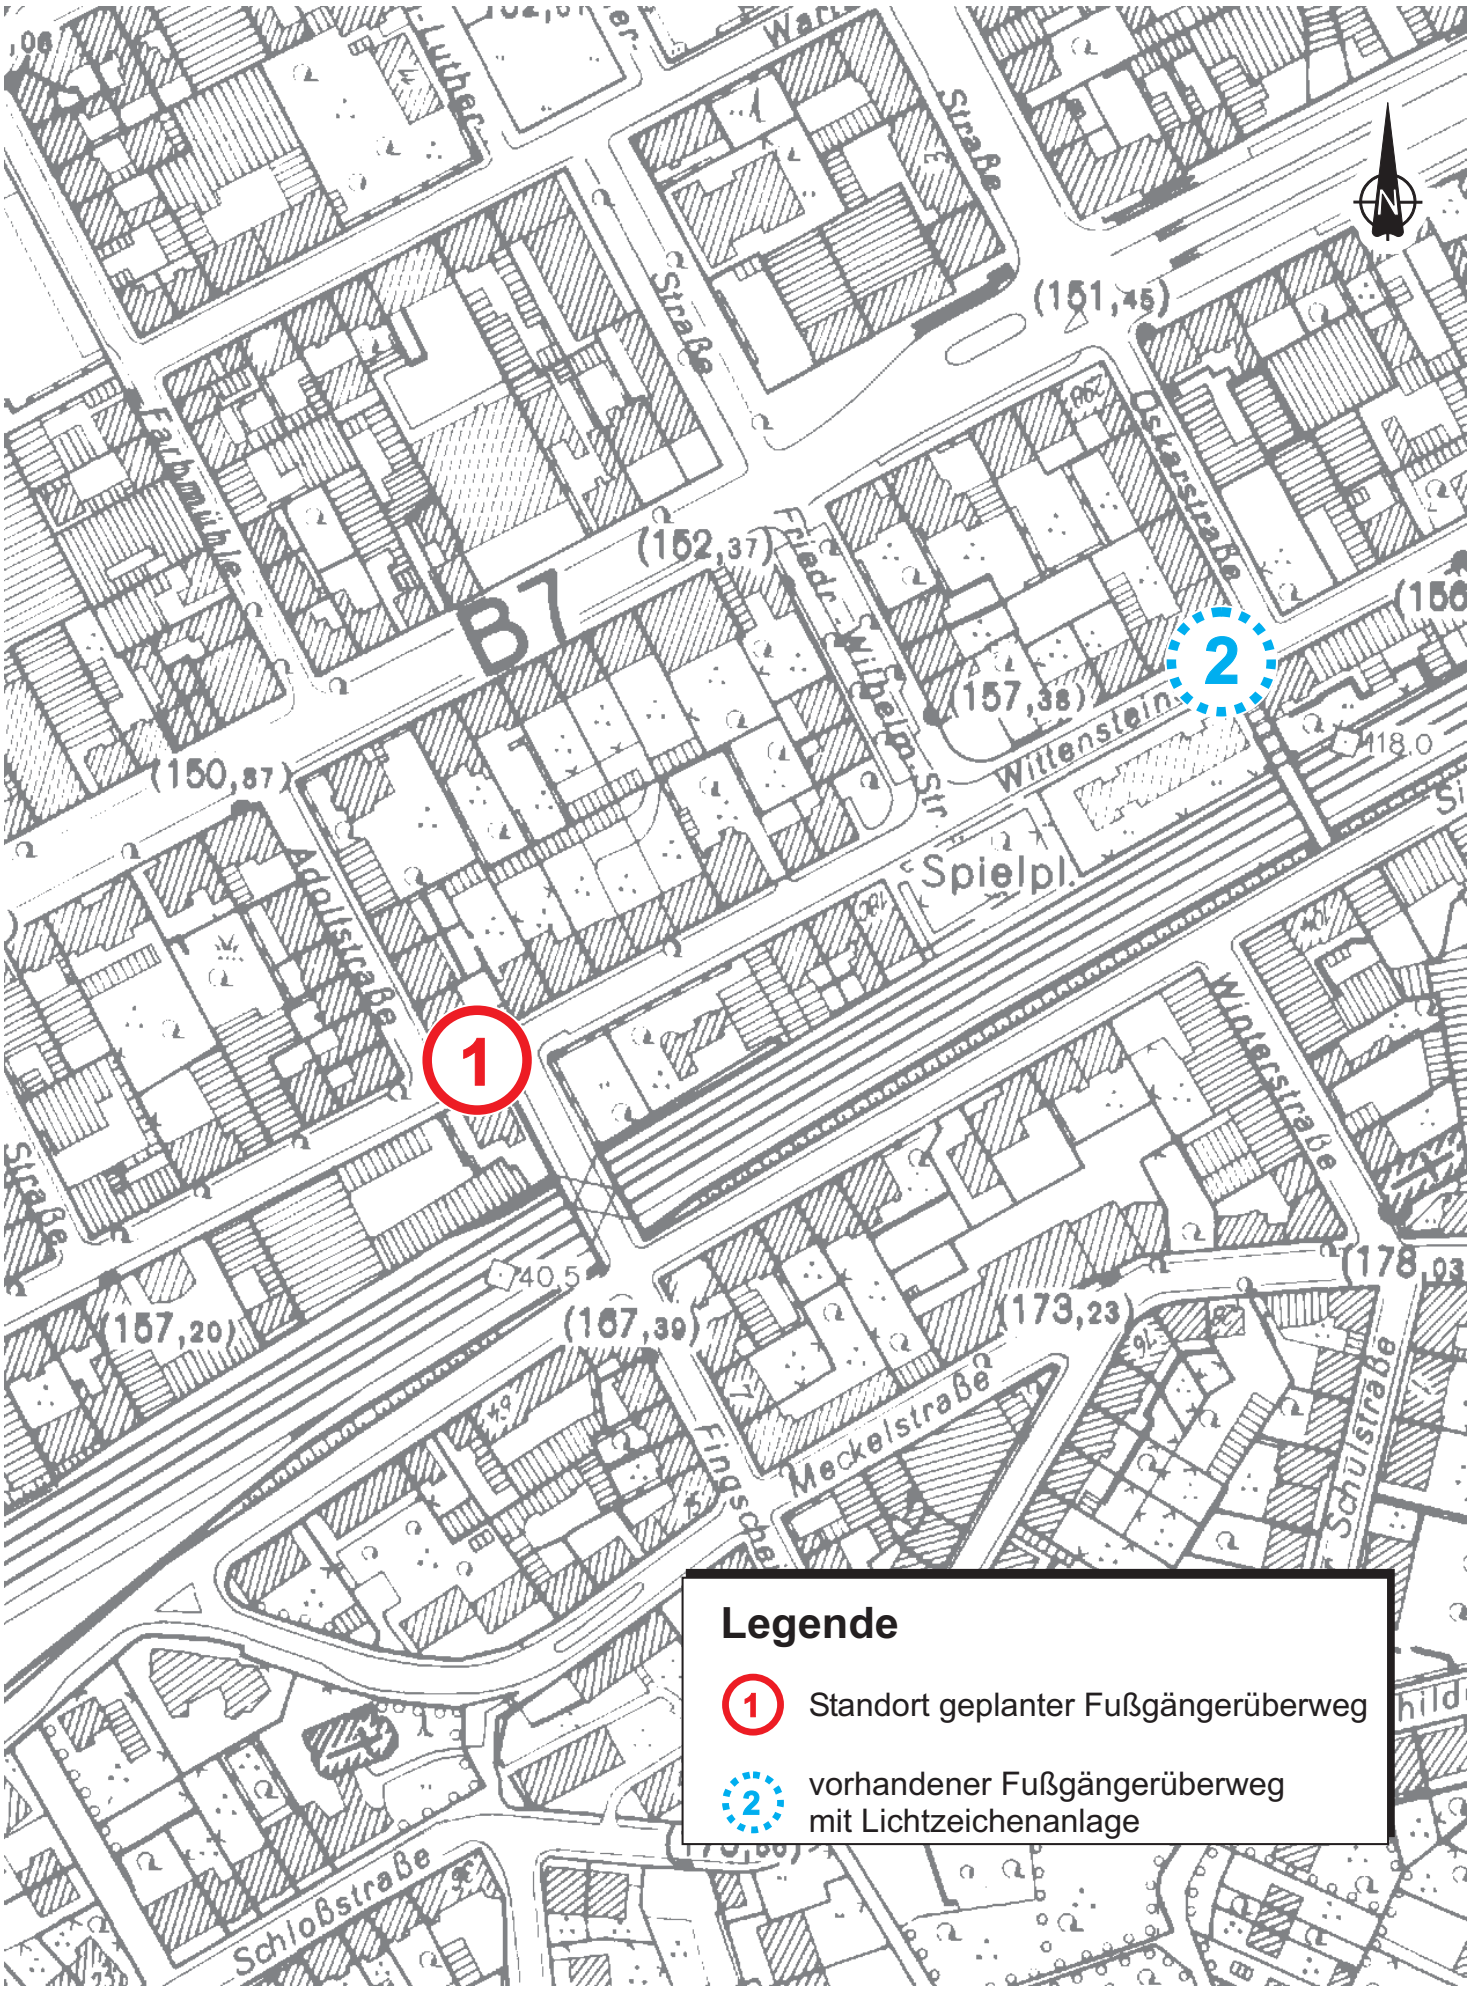


104.5/Schmidt/Indiv/Fußverkehr/Zebrastreifen/gepl. Zebrastreifen/Wittensteinstraße.cdr