


Y 2580569.348  
X 5685836.648

Y 2580743.211  
X 5685842.238

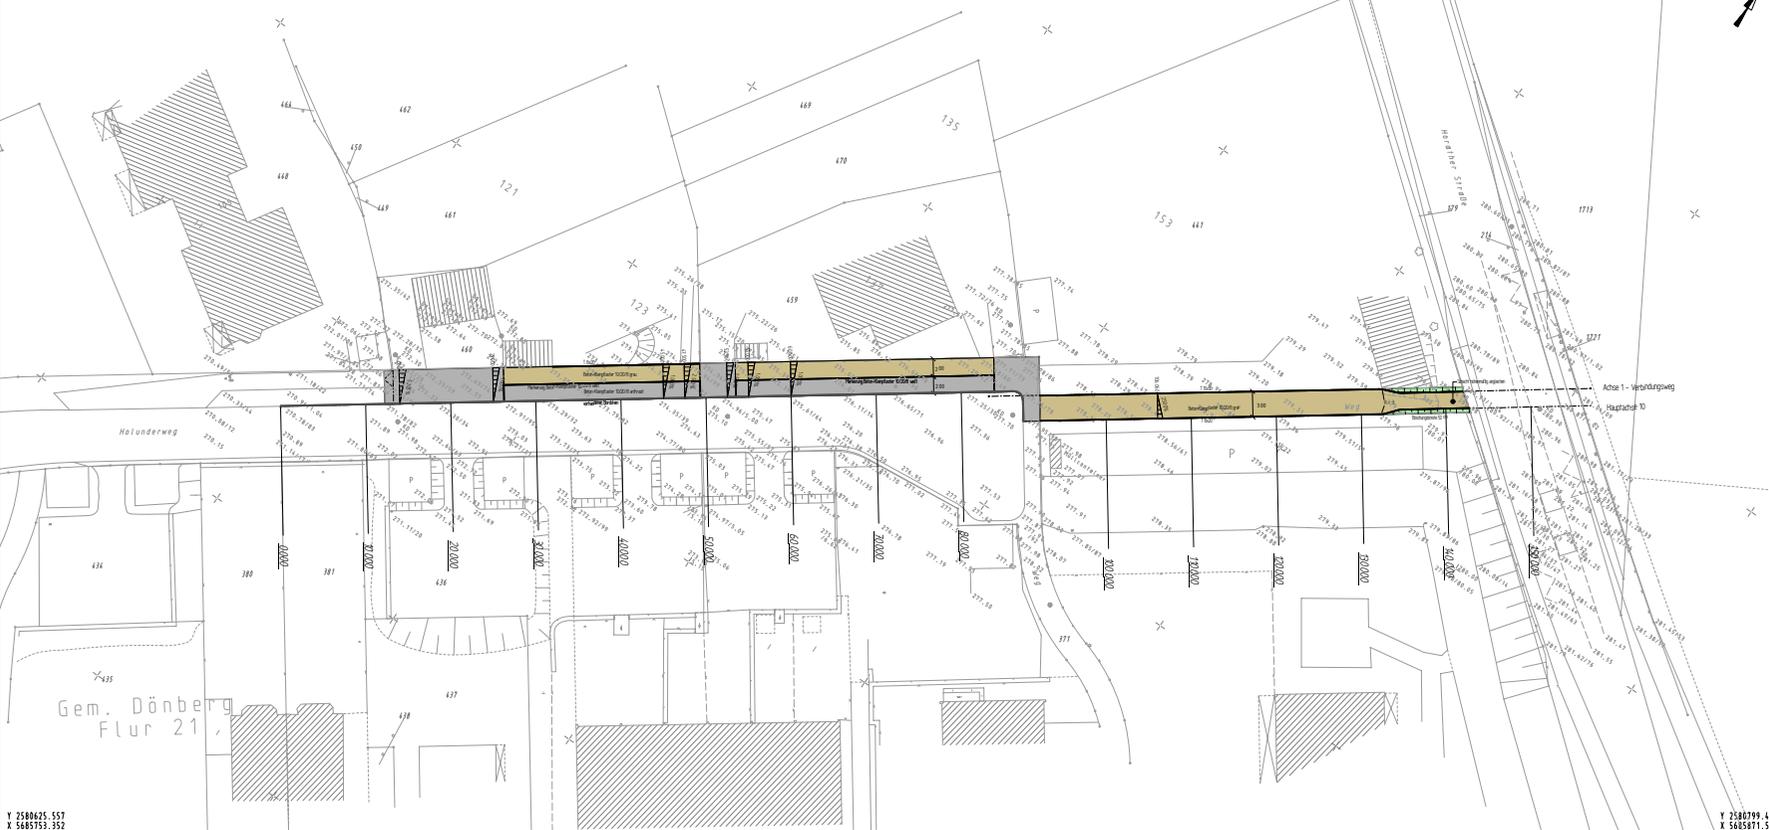

Y 2580625.557  
X 5685763.352

Y 2580799.450  
X 5685871.530

- Parkstreifen
- Gehweg
- Böschung
- vorhandener Bordstein



Ausfertigung: \_\_\_\_\_ Anlage: \_\_\_\_\_

Geschäftsbereich Stadtentwicklung, Bauen und Verkehr				
Ressort Straßen und Verkehr				
Abteilung 104.2 - Straßenneubau				
Gezeichnet:	Bearbeitet:	Erstellt:	Änderungen:	
Reicht	Golinski	Golinski	a) b) c) d) e) f) g)	104.3/01.03
Datum: 09.06	Datum: 09.06	Datum: 09.06		weiter

Projekt: <b>Holunderweg Restausbau Variante 4</b>	
Planart: <b>Lageplan</b>	M Maßstab: <b>1:250</b>
Bemerkung:	Unsergeplante sowie Verwirklichung dieser Variante, Veränderung und Beseitigung dieser Variante ist nicht gestattet, soweit nicht ausdrücklich zugewiesene Zuständigkeiten vorliegen oder Sachverhalte. Alle Rechte vorbehalten.
<b>Wuppertal</b>	<b>W-689/13</b>