



NEBENZEICHNUNG (Planteilübersicht)
M 1:5000

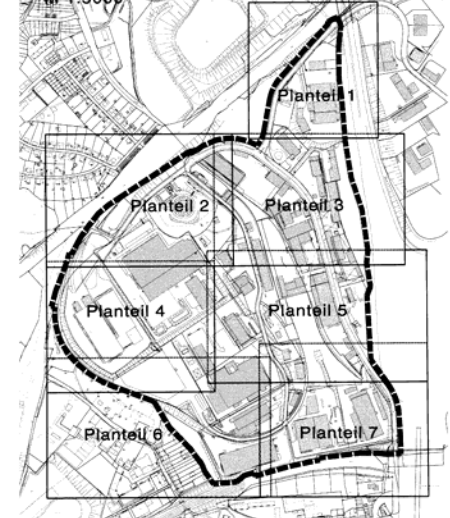

Anschluss Planteil 3

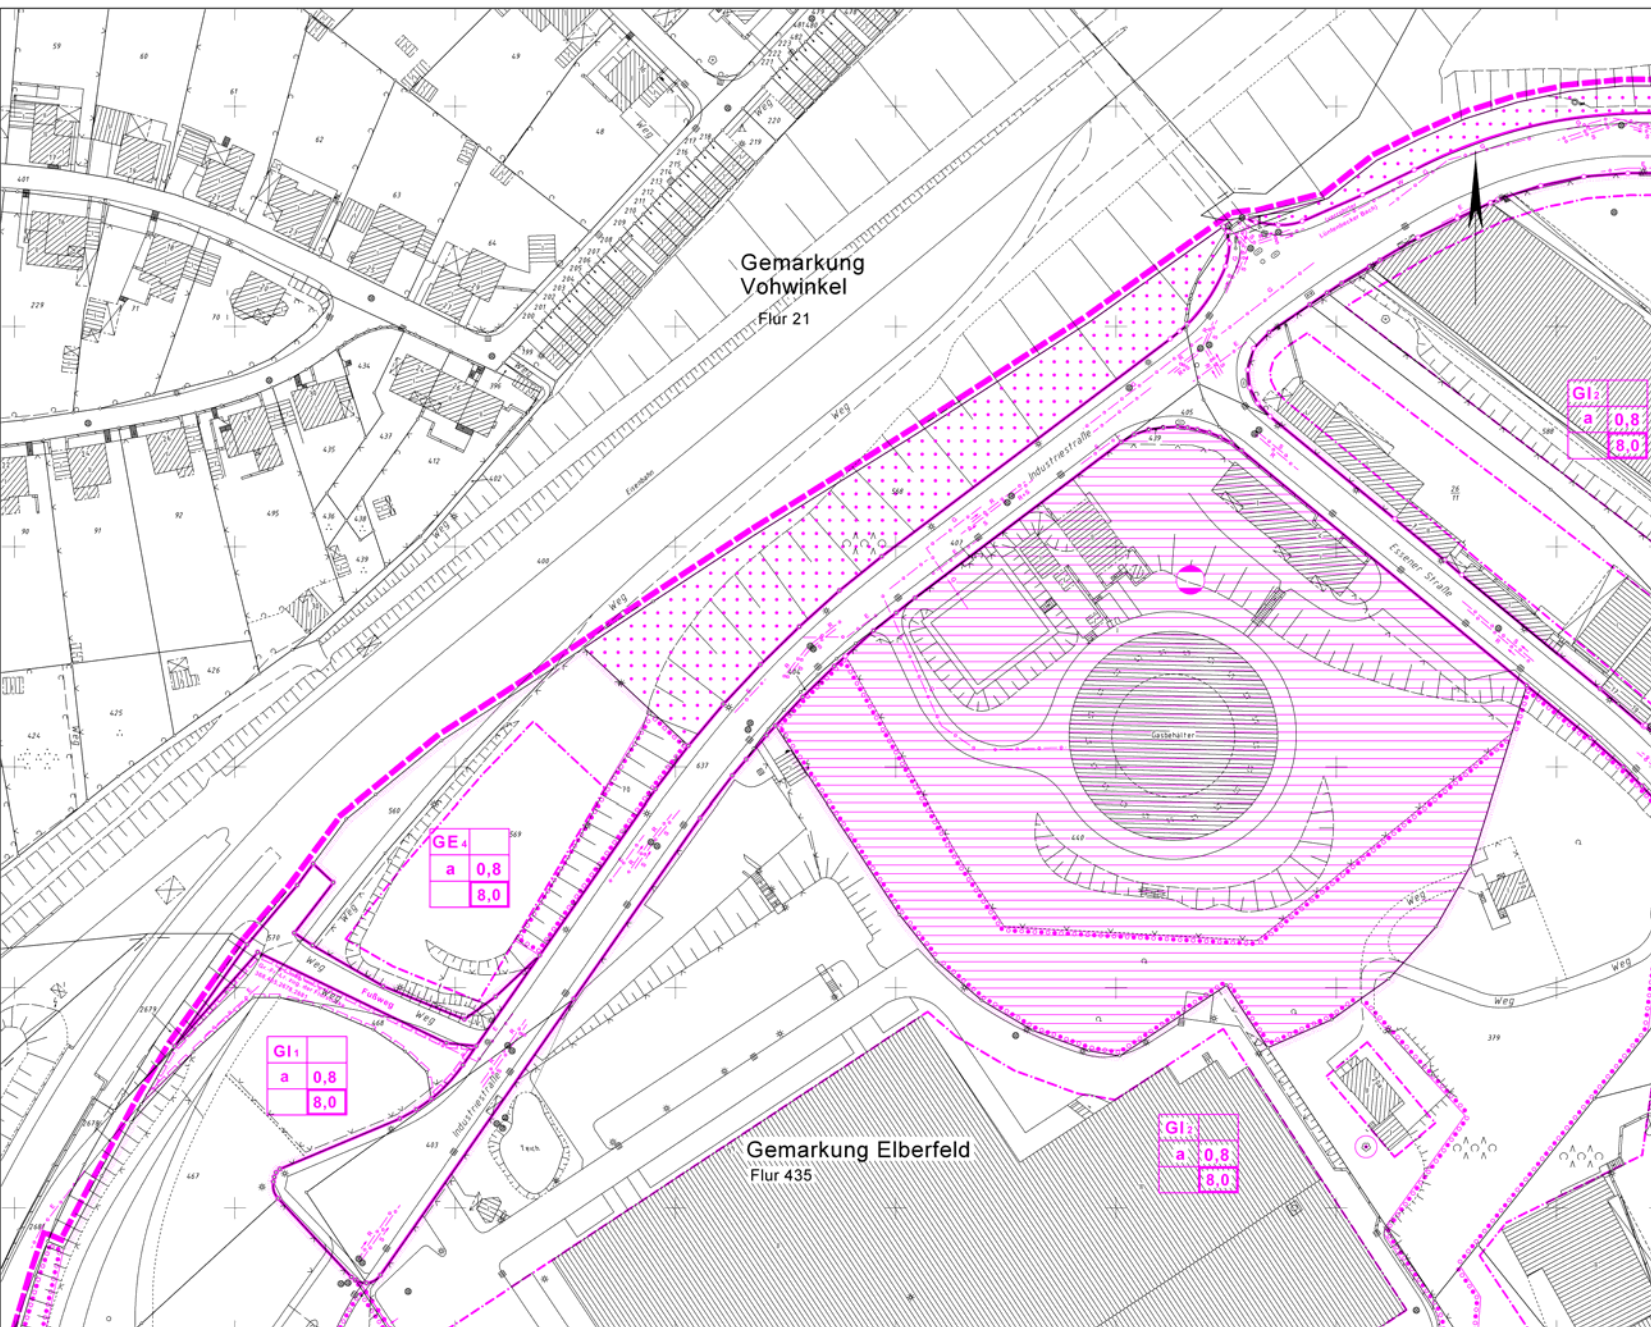

Anschluss Planteil 4

Satzungsbeschluss

Anlage 06 zur Drucksache VO/0996/05

968

Planteil 2

Verfahrensstand:

2. Offenlegung
(§3(2) BauGB)
vom 15.09.2005
bis 15.09.2005

Dieser Plan besteht aus 7 Planteilen

Maßstab: 1 : 500	Die Koordinaten basieren auf dem Stand des Liegenschaftskatasters zum Zeitpunkt der Planerstellung. Koordinatenänderungen infolge der Umstellung des Koordinatennetzes (Netz 77) bzw. dessen kontinuierlicher Erneuerung sind vor Verwendung zu prüfen und evtl. rechnerisch zu berücksichtigen. Bei Rückfragen wenden Sie sich bitte an das Team 102 321 (Tel. 563-5980).
Kartengrundlage: Liegenschaftskarte/ Stadtgrundkarte	Lage im Stadtplan: 7579/7679
Industriestraße	
Bebauungsplan 968 Planteil 2	