



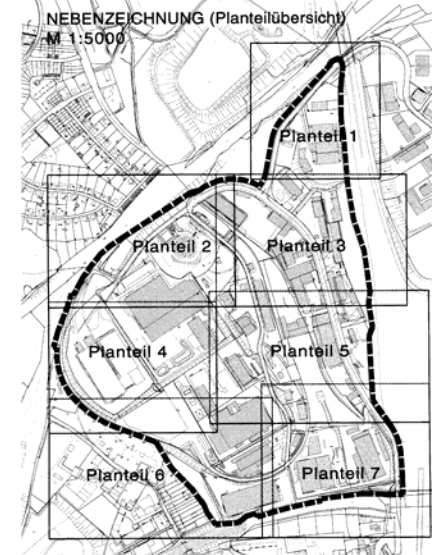

Anschluss Planteil 7

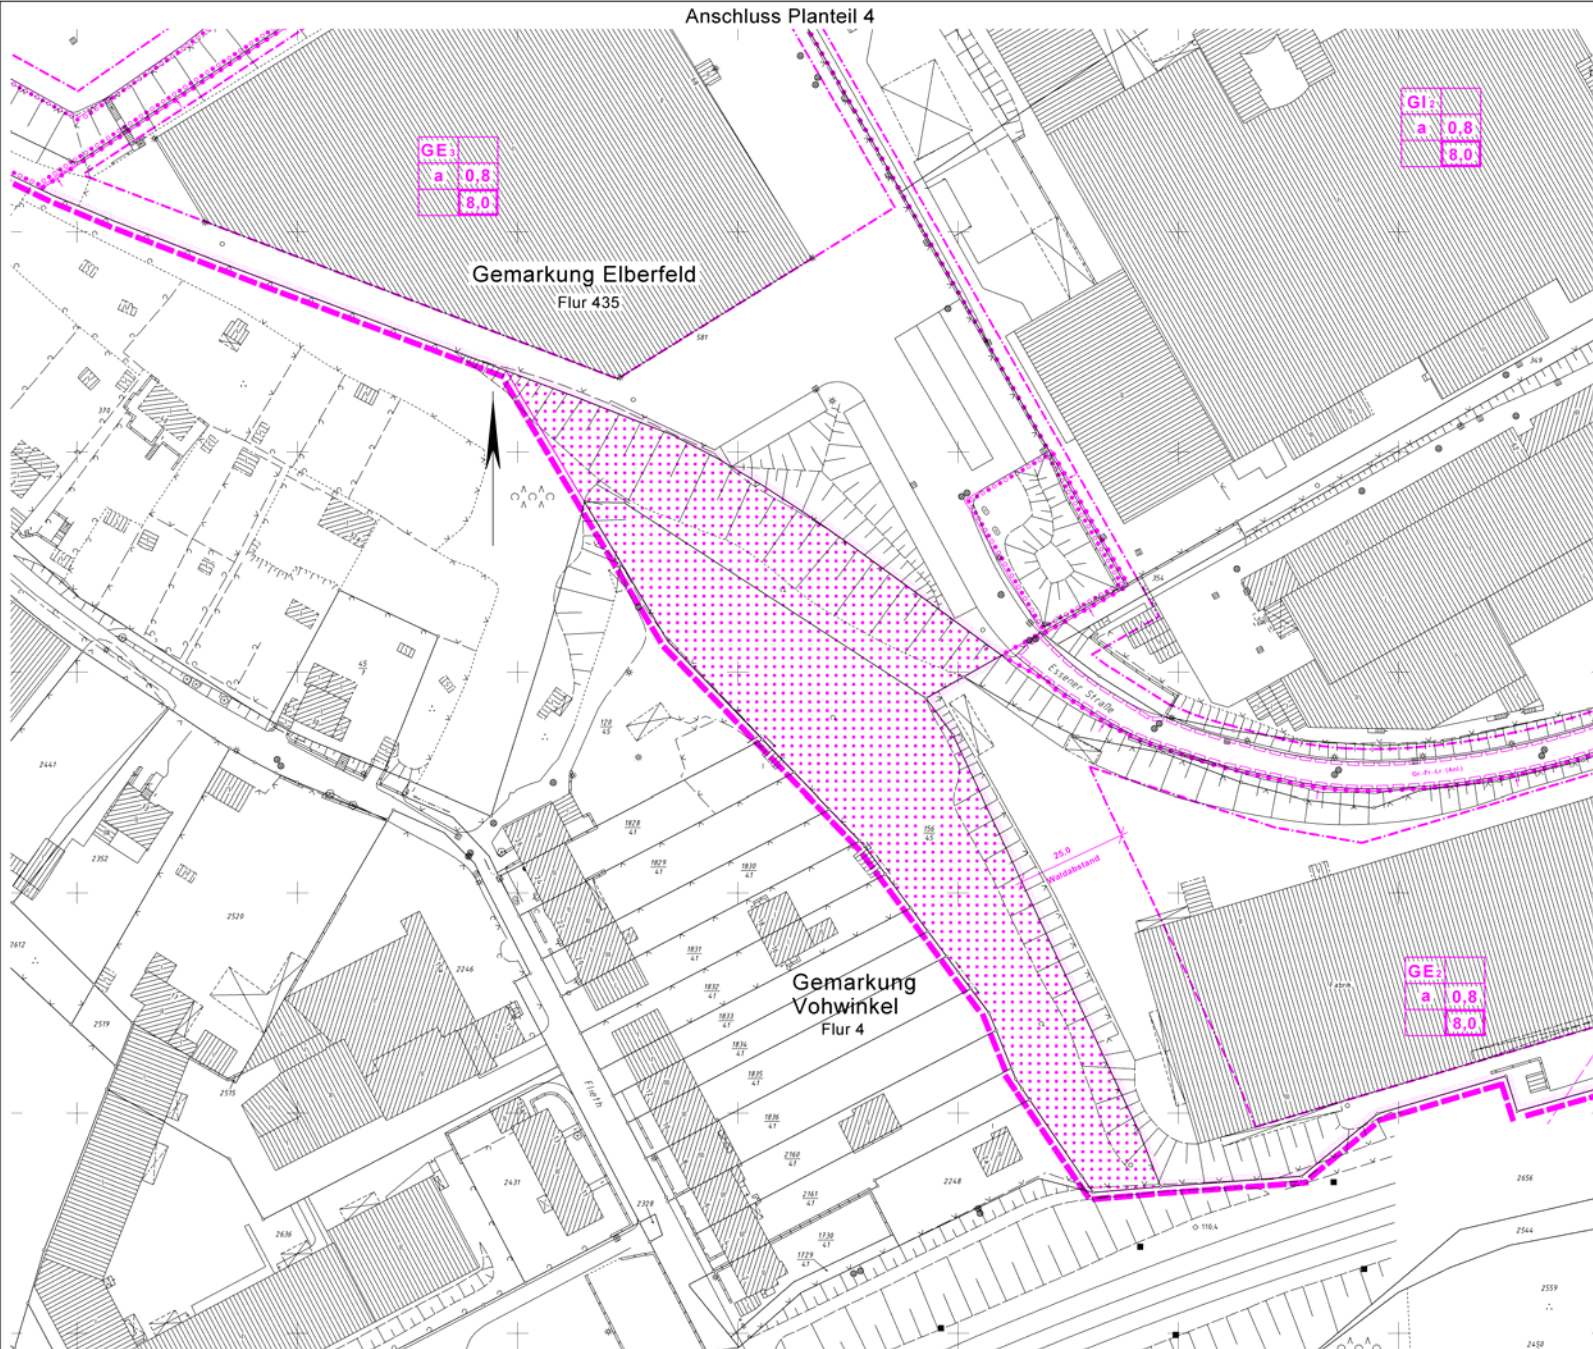

Anschluss Planteil 4

Satzungsbeschluss

Anlage 10 zur Drucksache VO/0996/05

968
Planteil 6

Verfahrensstand:
2. Offenlegung
(§3(2) BauGB)
vom 15.08.2005
bis 15.09.2005

Dieser Plan besteht aus 7 Plantteilen

Maßstab: 1 : 500

Kartengrundlage:
Liegenschaftskarte/ Stadtgrundkarte

Die Koordinaten basieren auf dem Stand des
Liegenschaftskartens zum Zeitpunkt der
Planerstellung. Koordinatenänderungen infolge der
Umstellung des Koordinatennetzes (Netz 77) bzw.
dessen kontinuierlicher Erneuerung sind vor
Verwendung zu prüfen und evtl. rechnerisch zu
berücksichtigen. Bei Rückfragen wenden Sie sich
bitte an das Team 102 321 (Tel.: 563-5980)

Lage im Stadtplan:
7579/7679

Industriestraße

Bebauungsplan 968 Planteil 6