


Y 2576999.001
X 5674484.232

Y 2577999.002
X 5674484.232

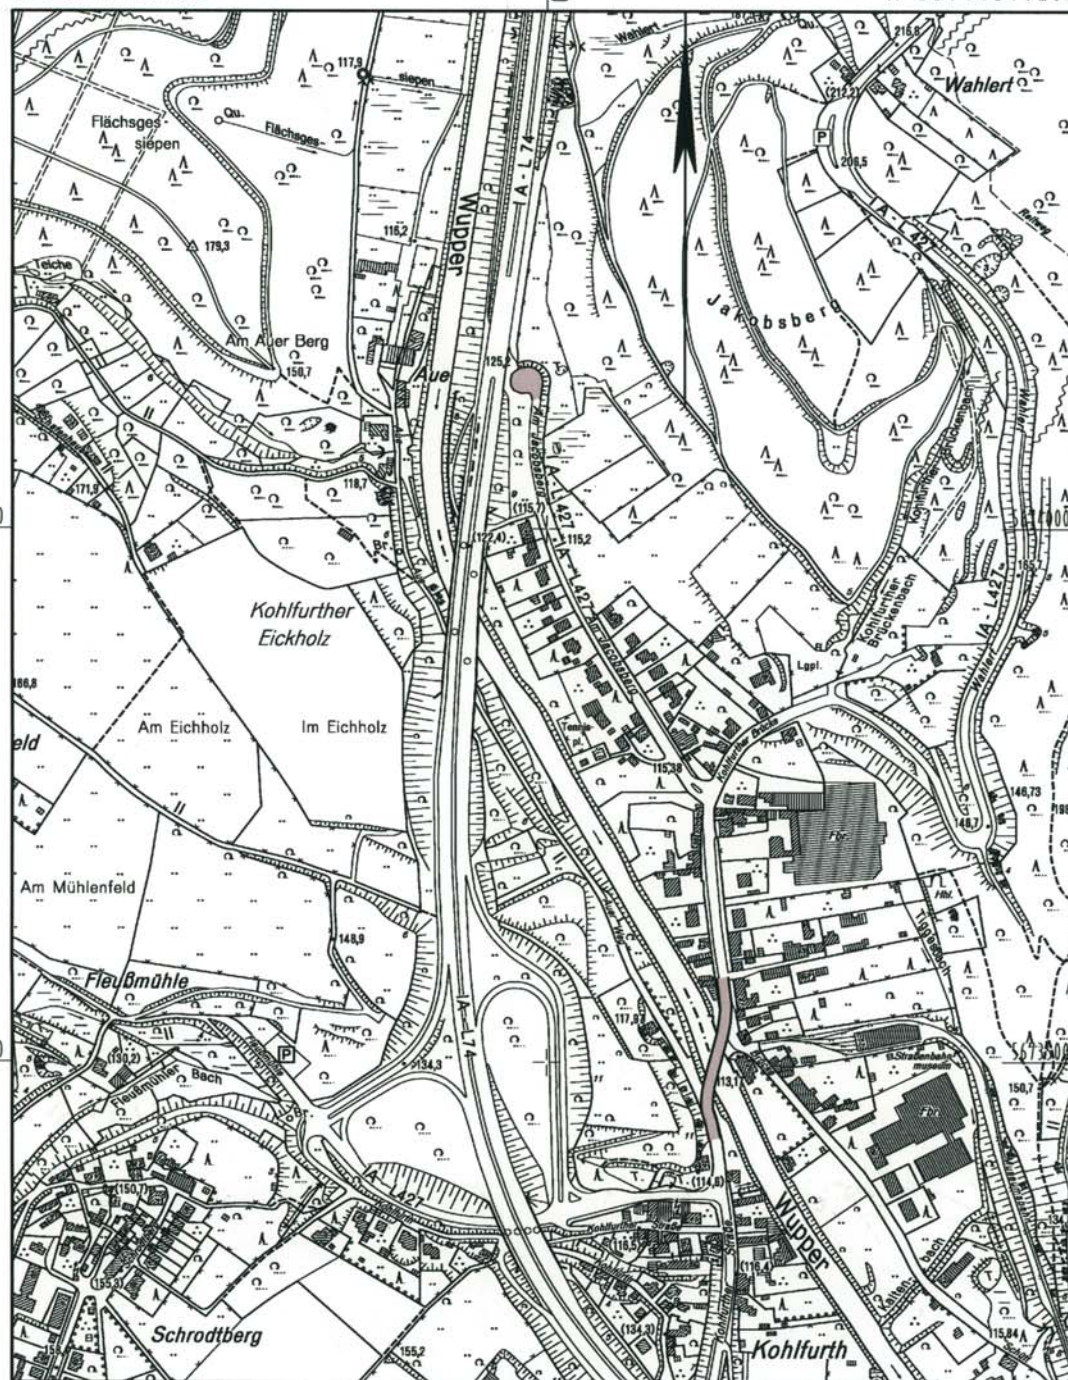

5674000

5673500

Y 2576999.001
X 5673199.232

Y 2577999.002
X 5673199.232



Niederlassung Essen
Henri-Dunant-Straße 9, 45131 Essen



Straße	von NK / Abschnitt	nach NK / Abschnitt	Stationsbereich	Projekt-Nr.	00-0000	
L 74	-	-	-	Unterlage	-	Blatt Nr. 2
Nächster Ort:				-		
L 74 / L 427 Kohlfurth Brücke neu				Bau-km		
				Ersatz für		
Konzept				Übersichtsplan		
				Maßstab 1:5000		
ges. Bau-km						
Grundplan erstellt	Datum	Zeichen	Nr.	Art der Änderung		Datum Name
bearbeitet	08/2005	Bullgereit	a)	Brücke und Farben geändert		09/05 Klu
gezeichnet	08/2005	Knöf				
geprüft						
Ort, 12.9.05 Der Leiter der Niederlassung Essen i.A. <i>Bullgereit</i>				Aufgestellt		