


Grundriß EG - M 1:200

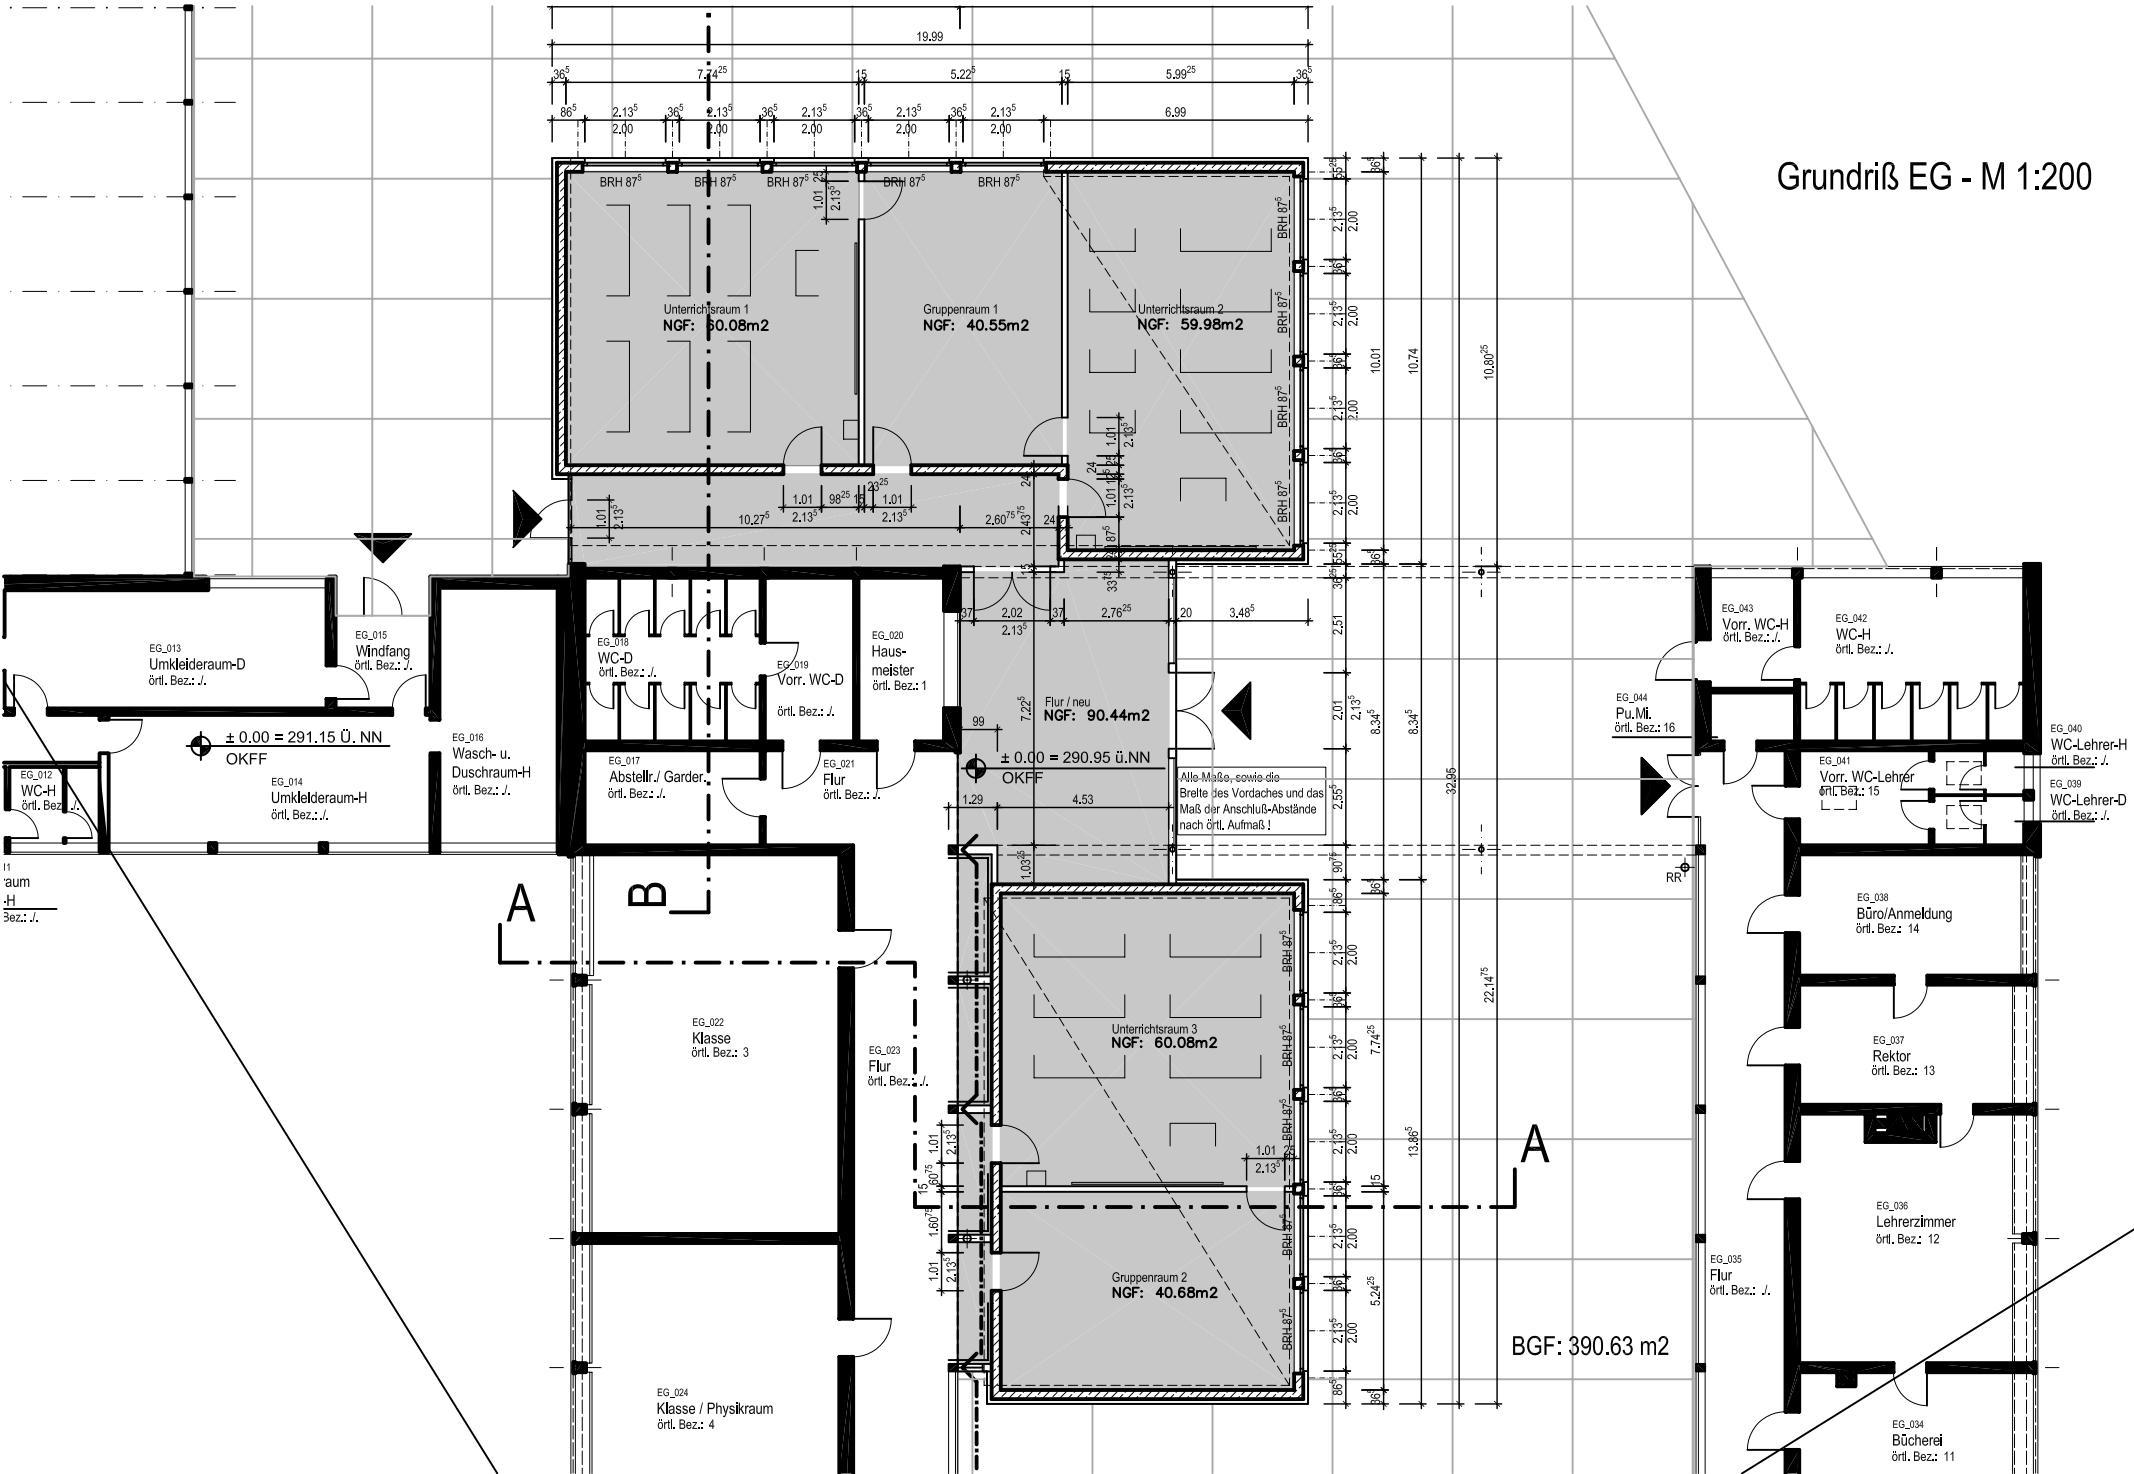

11
raum
-H
Bez.: J.

A

B

BGF: 390.63 m²

A

EG_034
Bücherei
örtl. Bez.: 11

EG_036
Lehrerzimmer
örtl. Bez.: 12

EG_037
Rektor
örtl. Bez.: 13

EG_038
Büro/Anmeldung
örtl. Bez.: 14

EG_041
Vorr. WC-Lehrer
örtl. Bez.: 15

EG_044
Pu.Mi.
örtl. Bez.: 16

EG_040
WC-Lehrer-H
örtl. Bez.: J.

EG_039
WC-Lehrer-D
örtl. Bez.: J.

EG_043
Vorr. WC-H
örtl. Bez.: J.

EG_042
WC-H
örtl. Bez.: J.

EG_020
Haus-
meister
örtl. Bez.: 1

EG_019
Vorr. WC-D
örtl. Bez.: J.

EG_018
WC-D
örtl. Bez.: J.

EG_016
Wasch- u.
Duschraum-H
örtl. Bez.: J.

EG_014
Umkleideraum-H
örtl. Bez.: J.

EG_013
Umkleideraum-D
örtl. Bez.: J.

EG_012
WC-H
örtl. Bez.: J.

EG_015
Windfang
örtl. Bez.: J.

EG_022
Klasse
örtl. Bez.: 3

EG_023
Flur
örtl. Bez.: J.

EG_024
Klasse / Physikraum
örtl. Bez.: 4

Unterrichtsraum 3
NGF: 60.08m²

Gruppenraum 2
NGF: 40.68m²

Unterrichtsraum 1
NGF: 60.08m²

Gruppenraum 1
NGF: 40.55m²

Unterrichtsraum 2
NGF: 59.98m²

Flur / neu
NGF: 90.44m²