
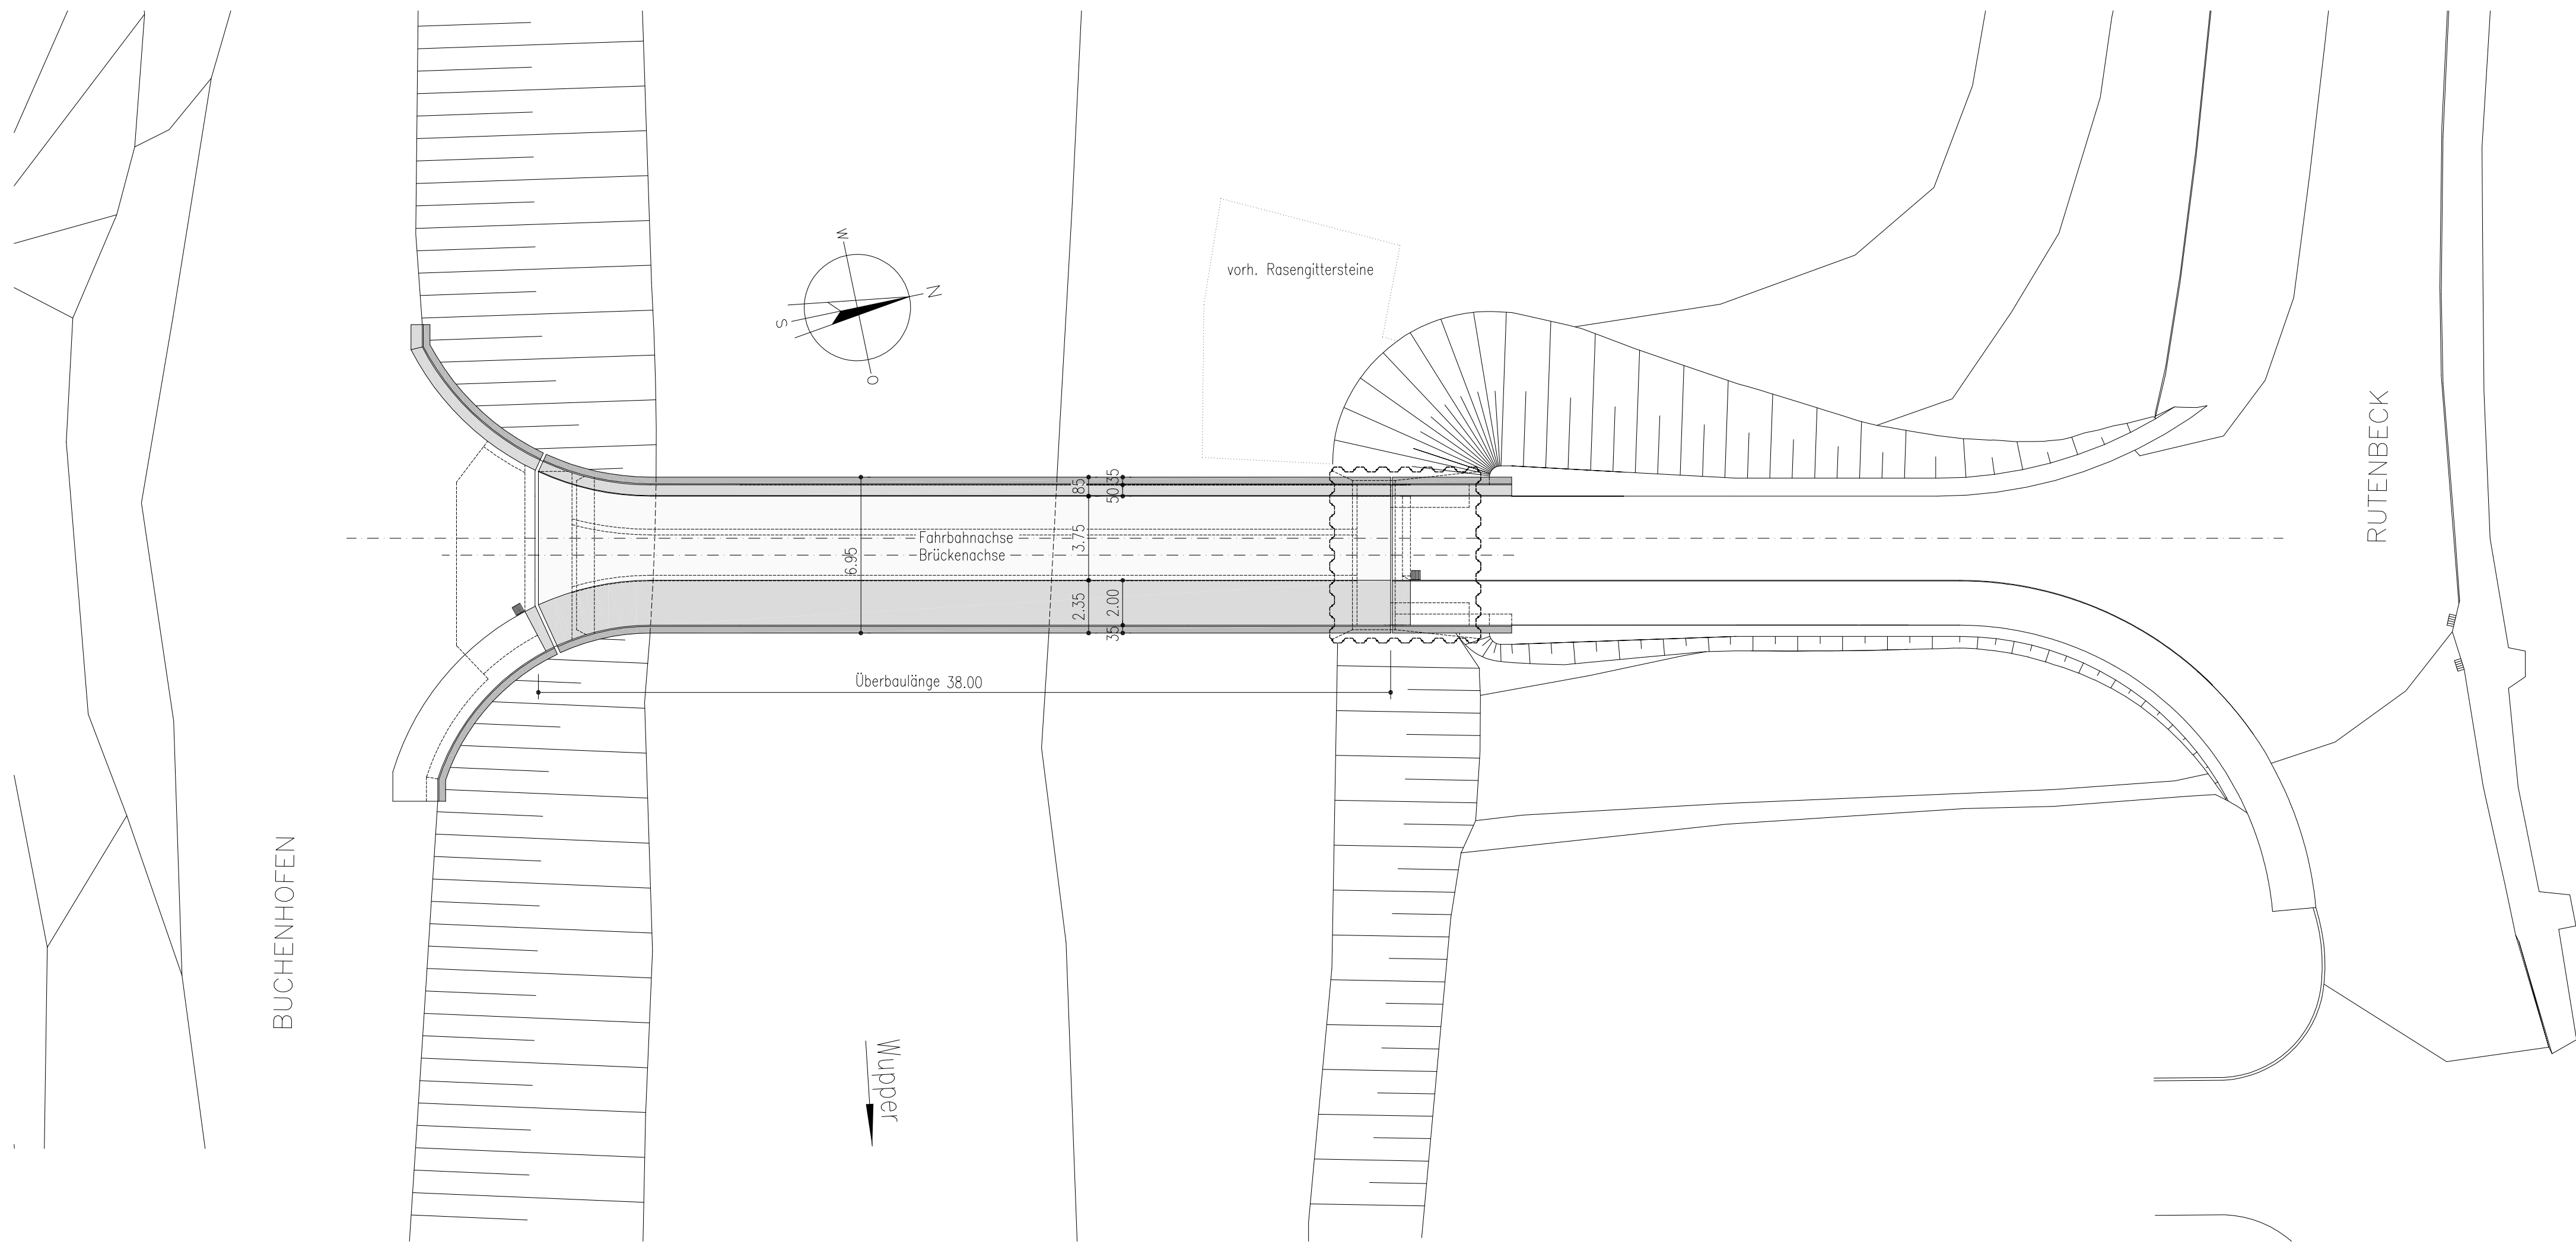




ÜBERSICHT

M 1:200

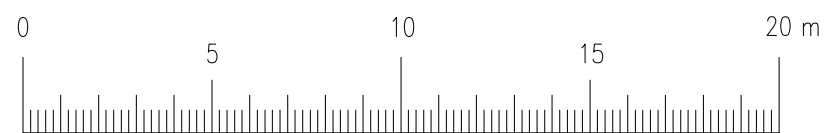



REGELQUERSCHNITT

M 1:50

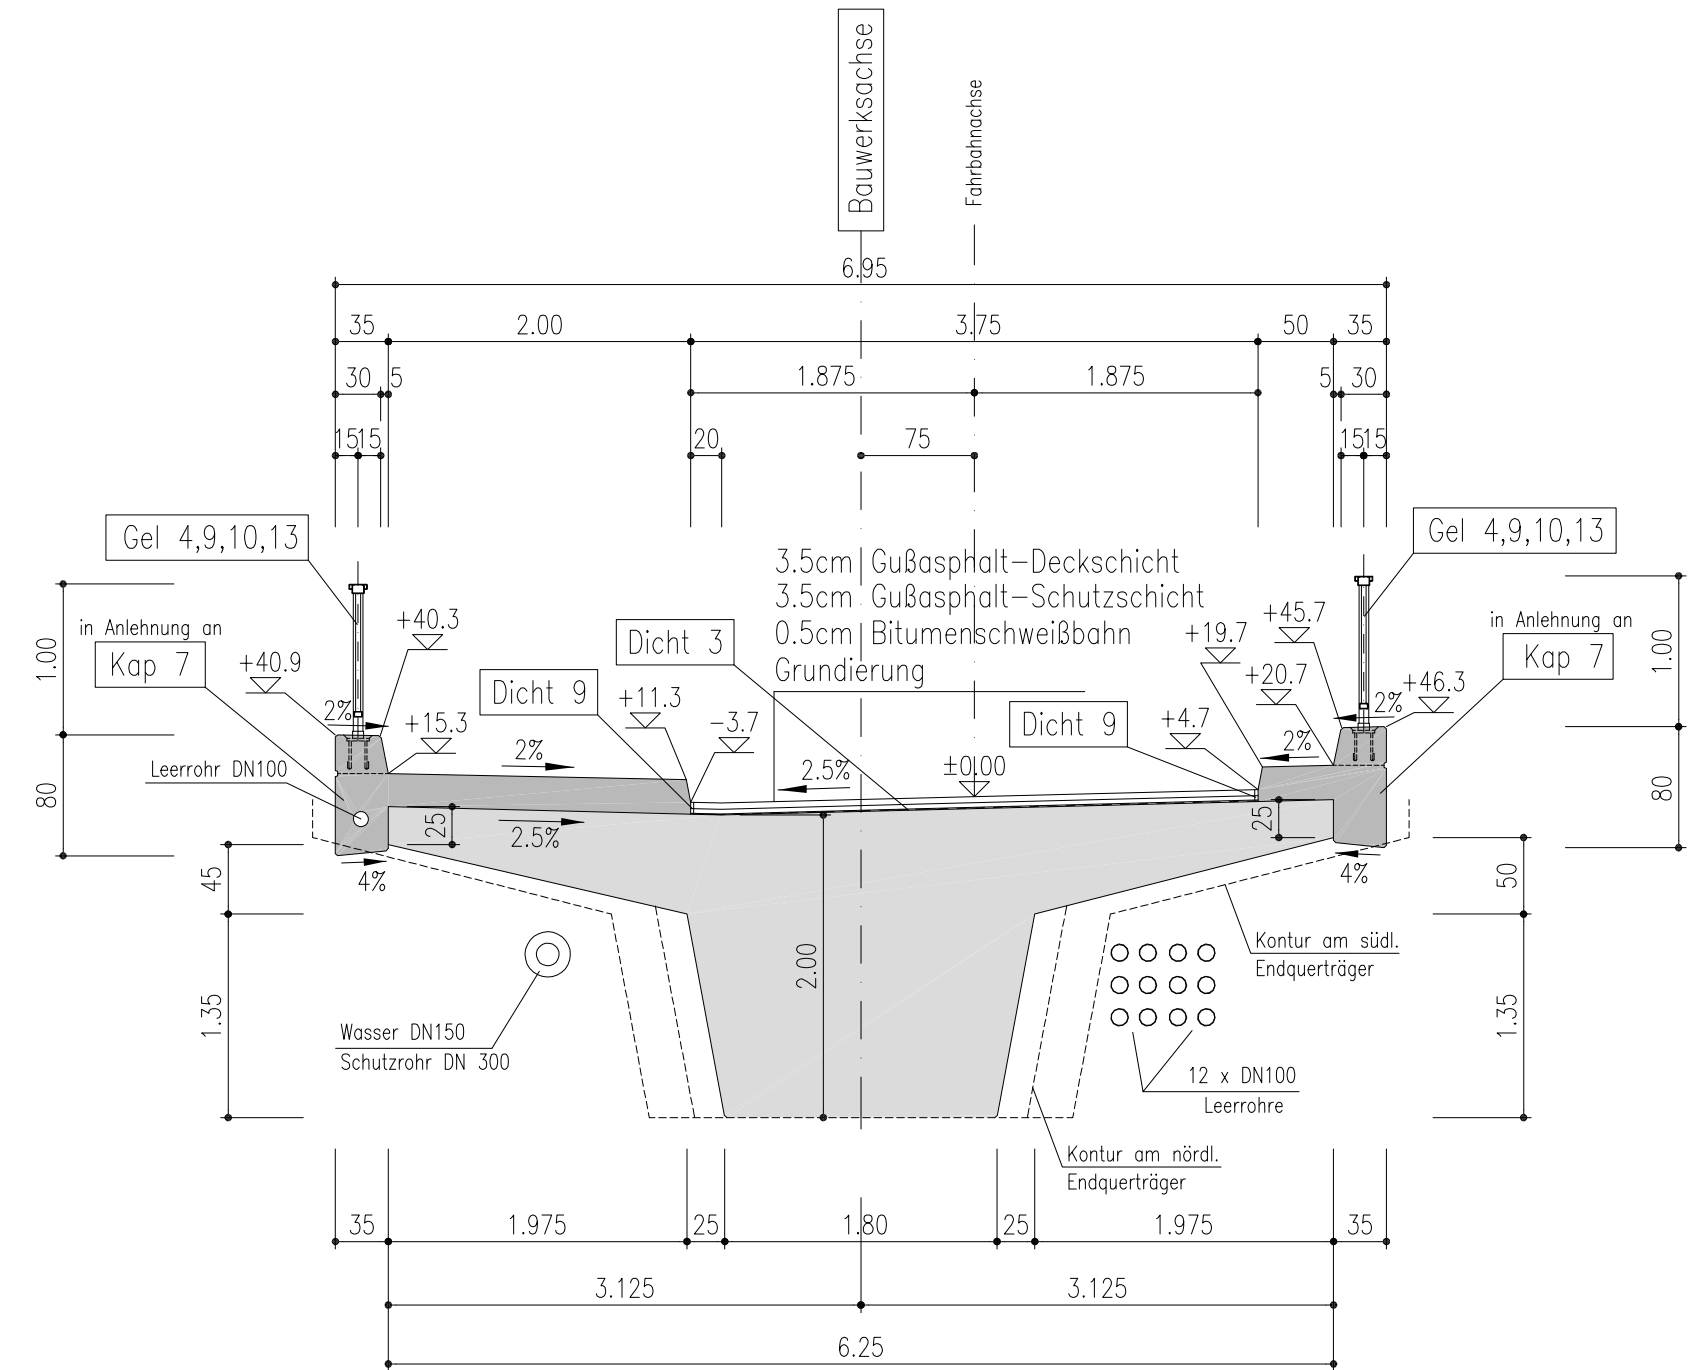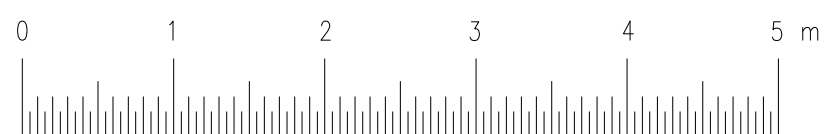

LÄNGSSCHNITT

M 1:200

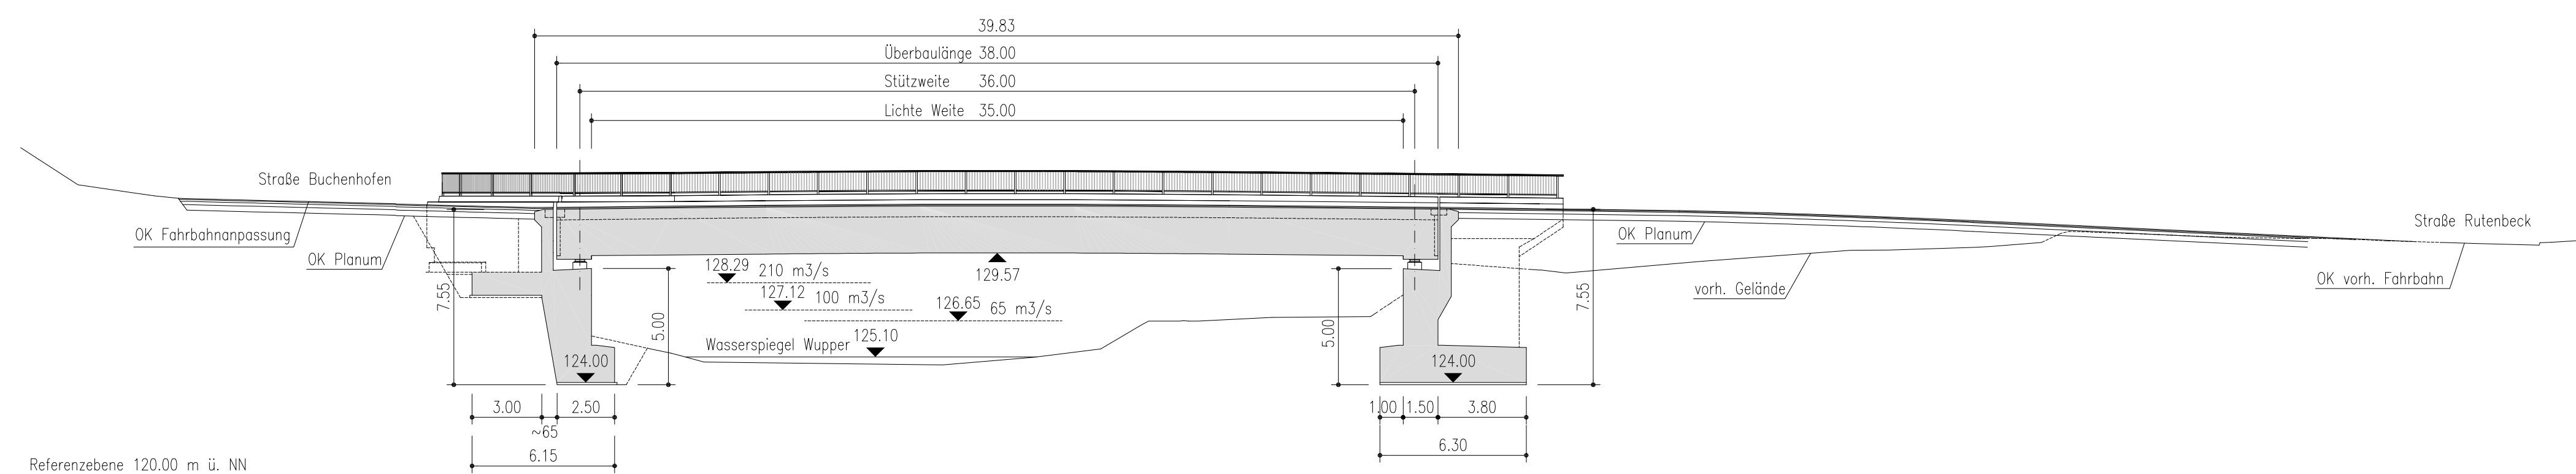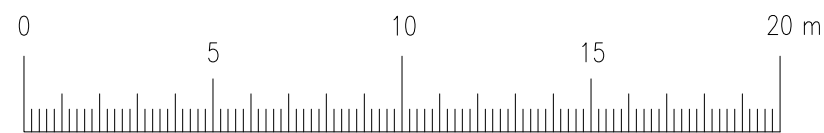

Nr.	Änderungen	Datum	Name
Bauherr:	Stadt Wuppertal, Ressort 104.43 Rathaus Barmen, 42275 Wuppertal	Komm.-Nr.	5222/05
Bauvorh.:	Neubau Wupperbrücke BUCHENHOFEN	Maßstab	1:200, 1:50
Bauteile:	ENTWURFSPLAN (Beschlussvorlage) Grundriss, Längsschnitt, Querschnitt	bearbeitet gezeichnet Datum	Rück Holak 27.10.2005
		Format	DIN A1
		Blatt Nr.:	E-0
	INGENIEURGESELLSCHAFT FÜR BAUWESEN VBI		
	DIPL.-ING. DUMSCH DIPL.-ING. RÄCK DIPL.-ING. BLUMENTRITT DR.-ING. KÖNIG		
	LISE-MEITNER-STR. 15 42119 WUPPERTAL		
	FON: 0202/24318-0 FAX: 0202/24318-49 MAIL: info@ingbauvbi.de		