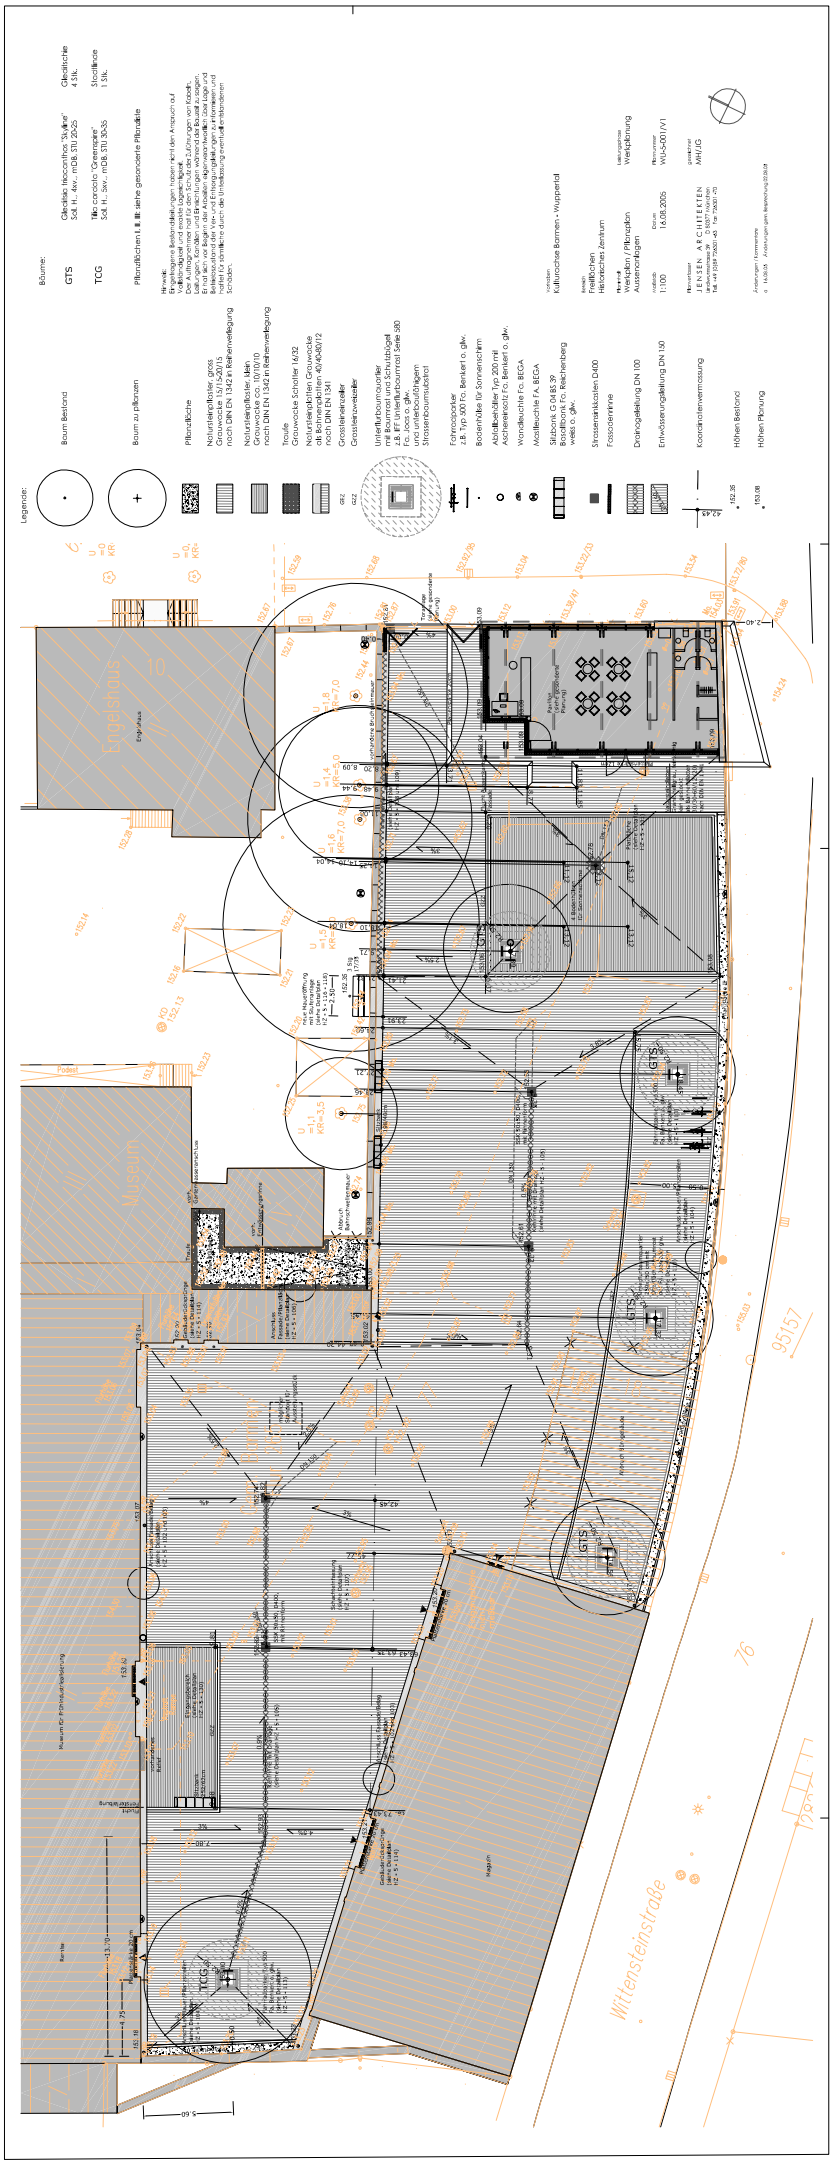
Bäume:
GTS
Gleditschie
4 Stk.
TCG
Stadtlinde
1 Stk.
Legende:
Baum Bestand
Baum zu pflanzen
Pflanzfläche
Höhen Bestand
Höhen Planung
Kanalisationsvermessung
Drainageleitung DN 100
Entwässerungsleitung DN 150
Freiflächen
Helmholtz-Zentrum
Vorabzug / Pflanzplan
Aussenanlagen
1:100
16.08.2005
WU-s-001(V1)
Engelshus
Museum
Wittensteinstraße