


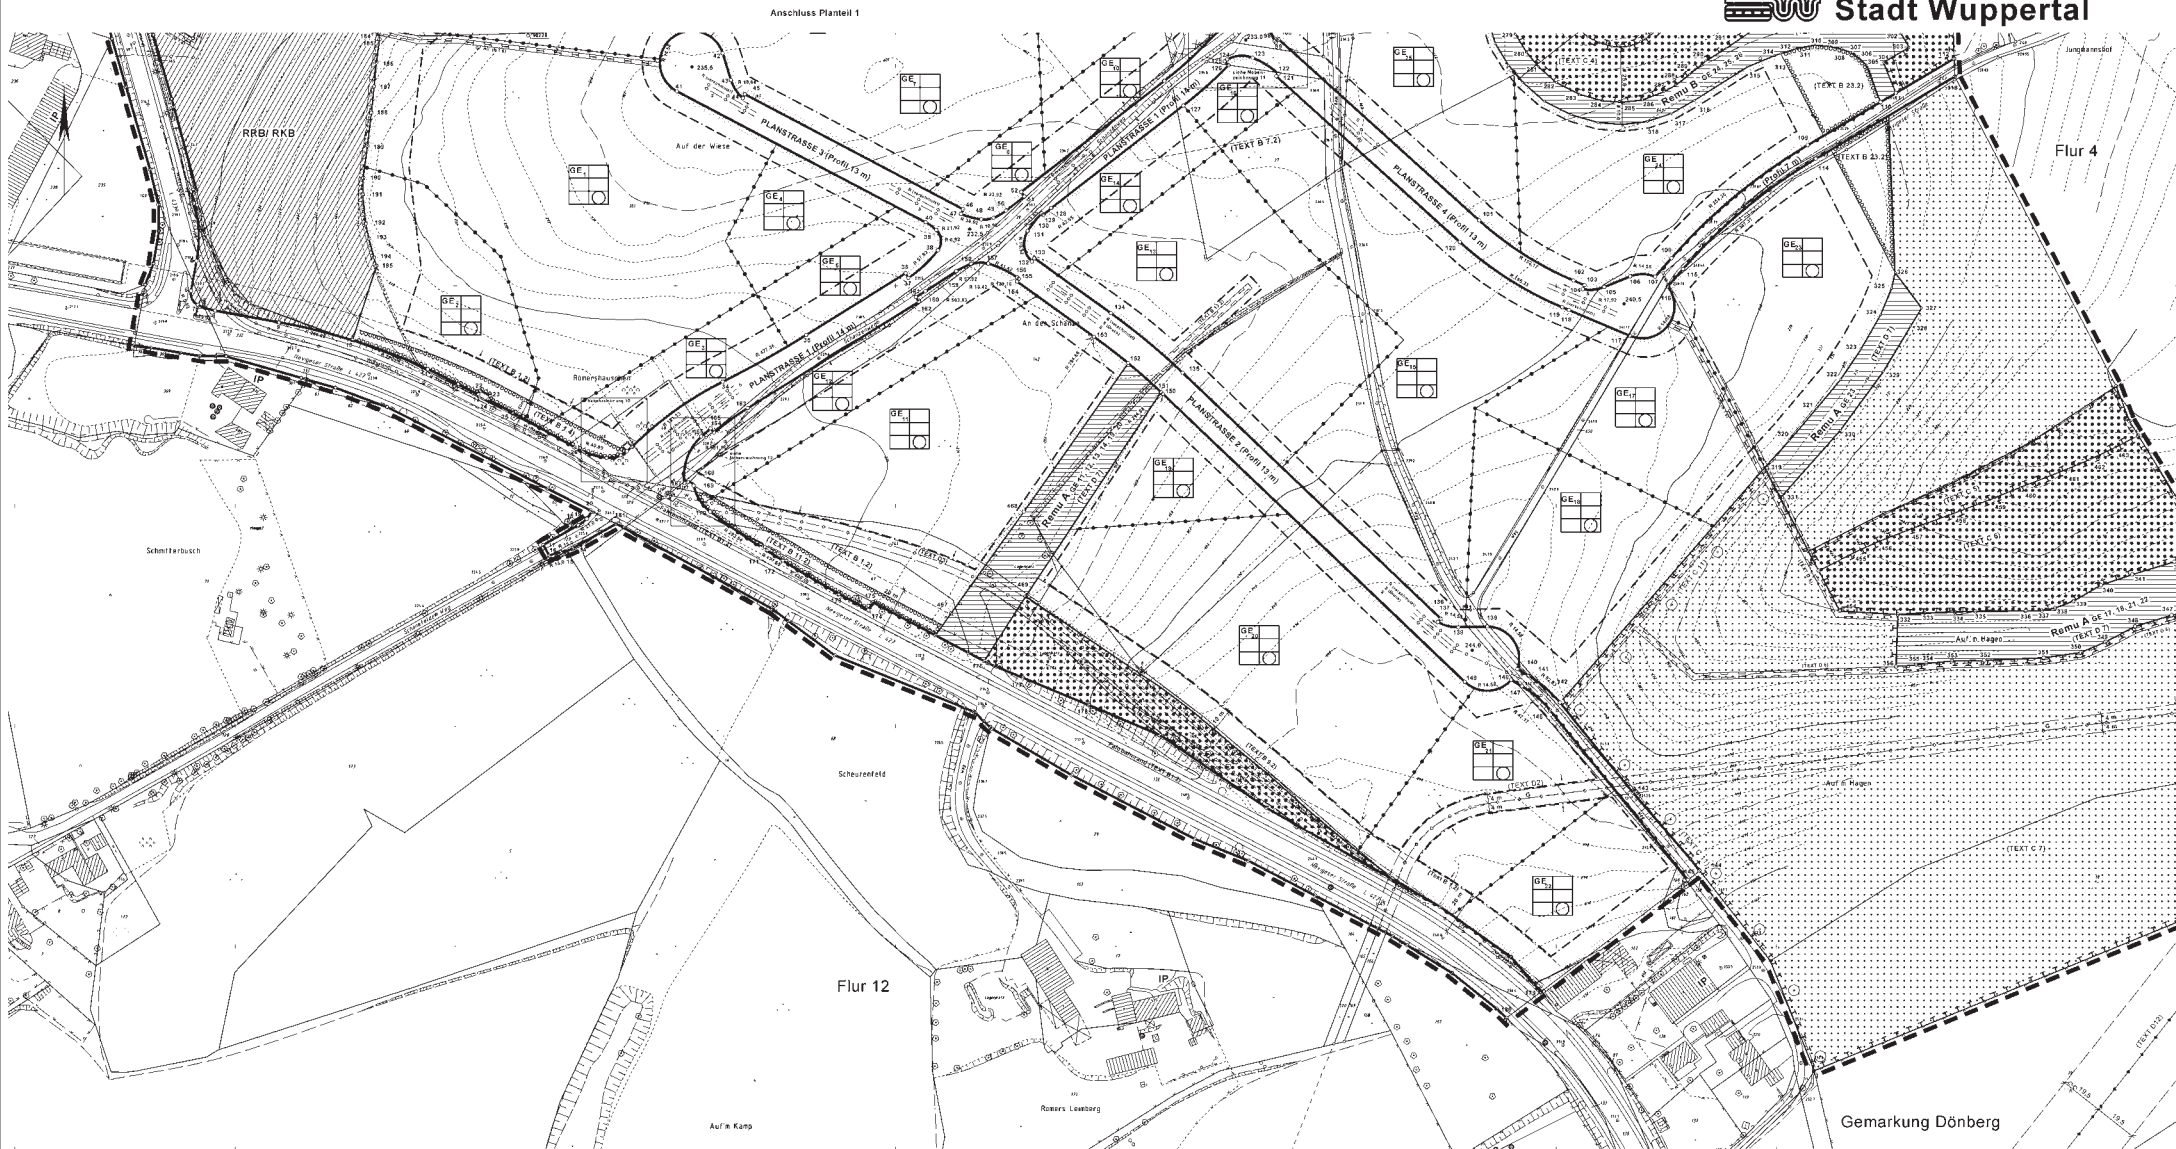

Aufstellungs- und Offenlegungsbeschluss

1046

Planteil 2

Die Planunterlagen, § 4 d. § 1 PlanV haben den Inhalt von: Der Oberbürgermeister Resort: Vermessung, Katasteramt und Geodäsie Wuppertal den I.A.	Erreicht im Der Überbauungsplan: Resort: Stadtentwicklung und Stadtplanung Wuppertal den I.A.	Die städtebauliche Planung ist gemäß § 2 PlanV festgelegt. Der Oberbürgermeister Resort: Vermessung, Katasteramt und Geodäsie Wuppertal den I.A.	Der Oberbürgermeister Geschaftsbereich: Stadtentwicklung, Bauen und Verkehr Wuppertal den IV.	Der Rat der Stadt hat am Beschlussplan Nr. 1046 die Aufhebung (§ 21) BauGB beschlossen. Wuppertal den I.A.	
--	--	--	---	--	--	--	--	--	--	--	--

Das Koordinatenverzeichnis befindet sich im Planteil 3, die Zeichenerklärung im Planteil 4 und die textlichen Festsetzungen und Hinweise im Planteil 5.

Maßstab: 1 : 1000	Die Koordinaten basieren auf dem Stand des Liegenschaftskatasters zum Zeitpunkt der Planerstellung. Koordinatenänderungen infolge der kontinuierlichen Erneuerung des Koordinatennetzes (Merk 77) sind von Verwendung der Koordinaten zu prüfen und evtl. rechnerisch zu berücksichtigen.
Kartengrundlage: Liegenschaftskarte/ Stadtgrundkarte	Lage im Stadtplan: 7684,7685,7784,7785
Gewerbepark Kleinhöhe	
Bebauungsplan 1046 Teil 2	
Dieser Plan besteht aus 5 Planteilen.	