


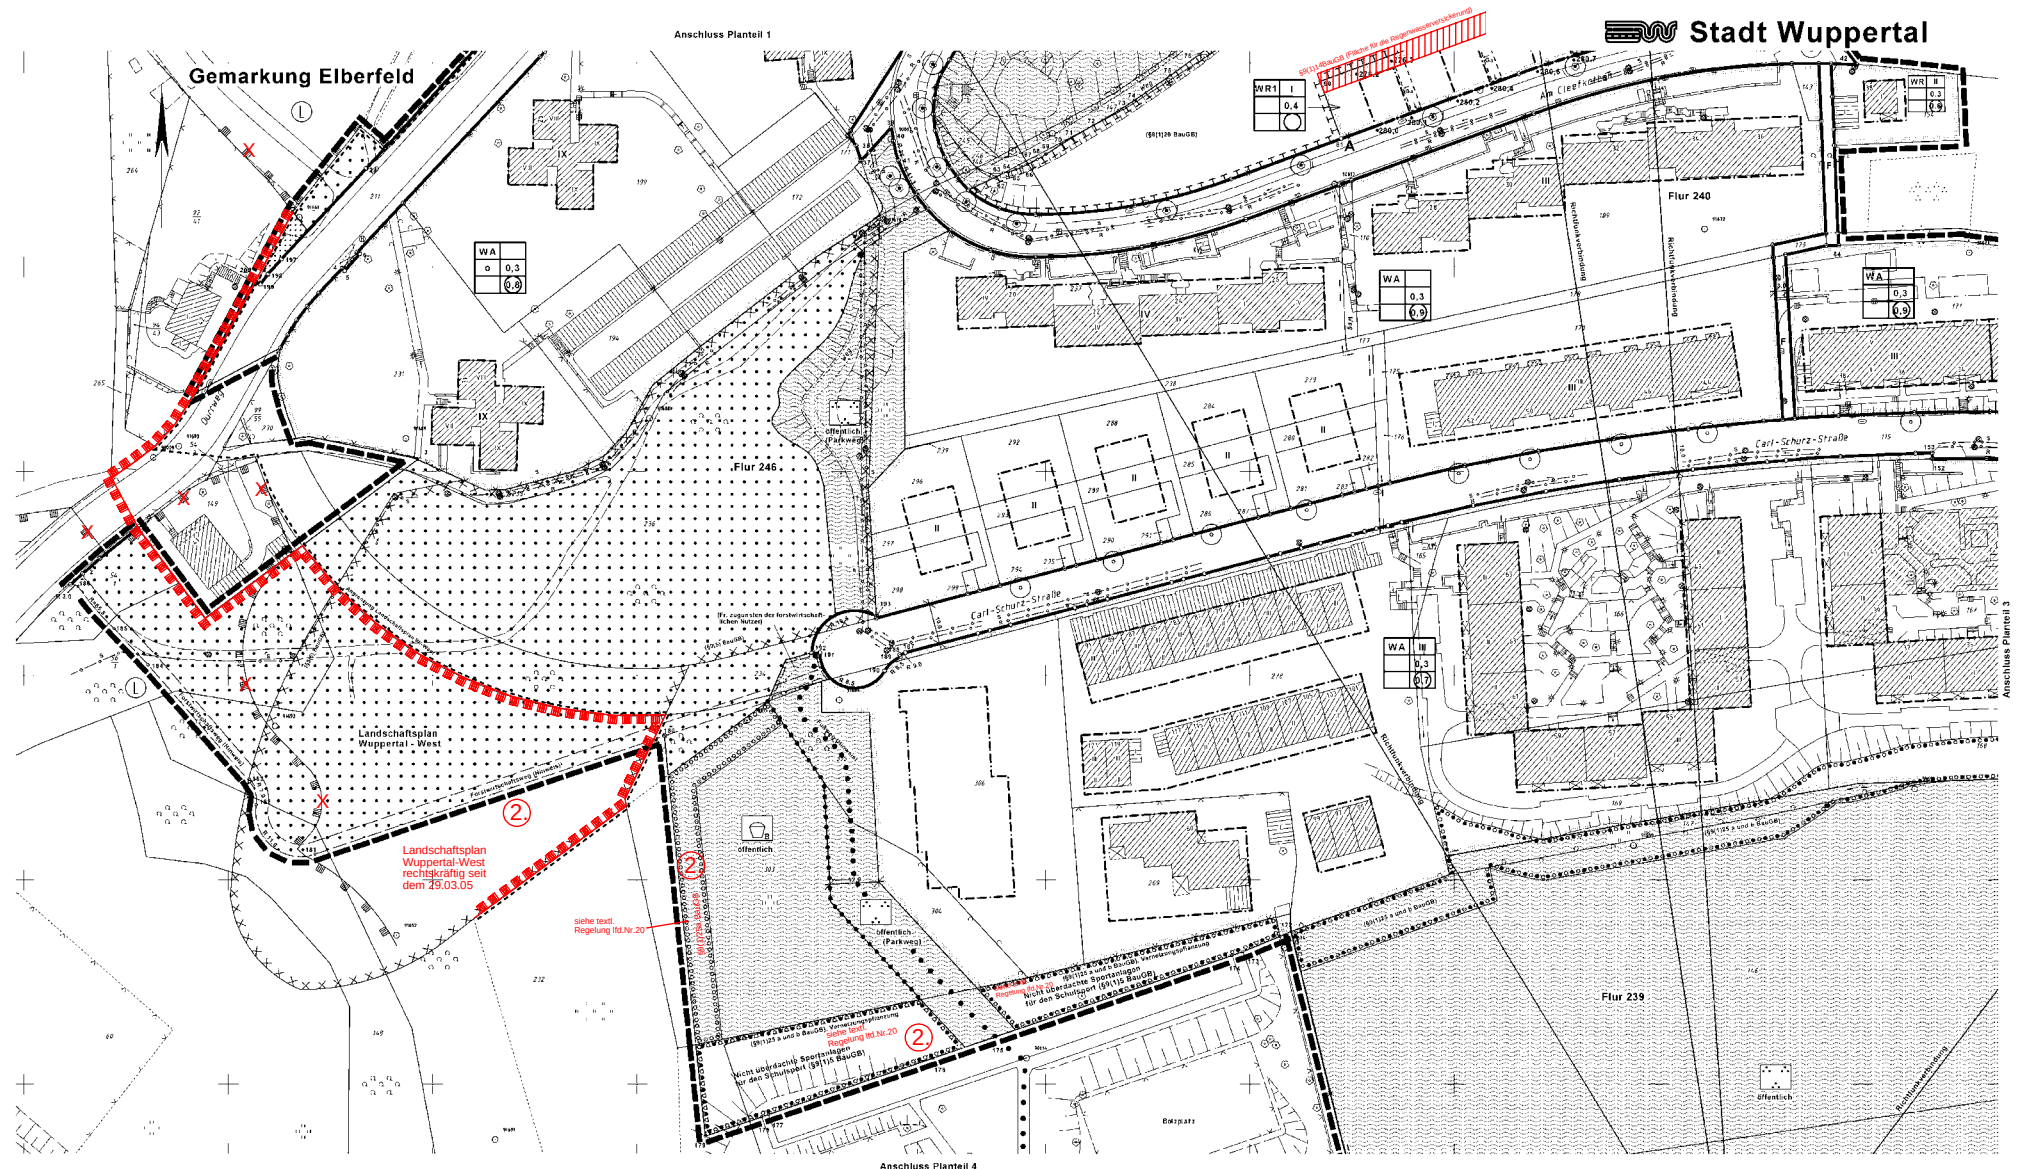

① Behandlung der Anregungen Satzungsbeschluss

1030

Planteil 2

Verfahrensstand:
1. Offenlegung
(§3(2) BauGB)
vom 24.02.2004
bis 24.03.2004

Die Legende befindet sich im Planteil 1.
Die textlichen Festsetzungen und Regelungen sowie das Koordinatenver-
zeichnis befinden sich im Planteil 3.

Maßstab: 1 : 500	
Kartengrundlage: Liegenschaftskarte/ Stadtgrundkarte	Lage im Stadtplan: 7977/78, 8077/78
Am Cleeffothen/ Carl-Schurz-Straße	
Bebauungsplan 1030 Teil 2	
Dieser Plan besteht aus 4 Planteilen.	