


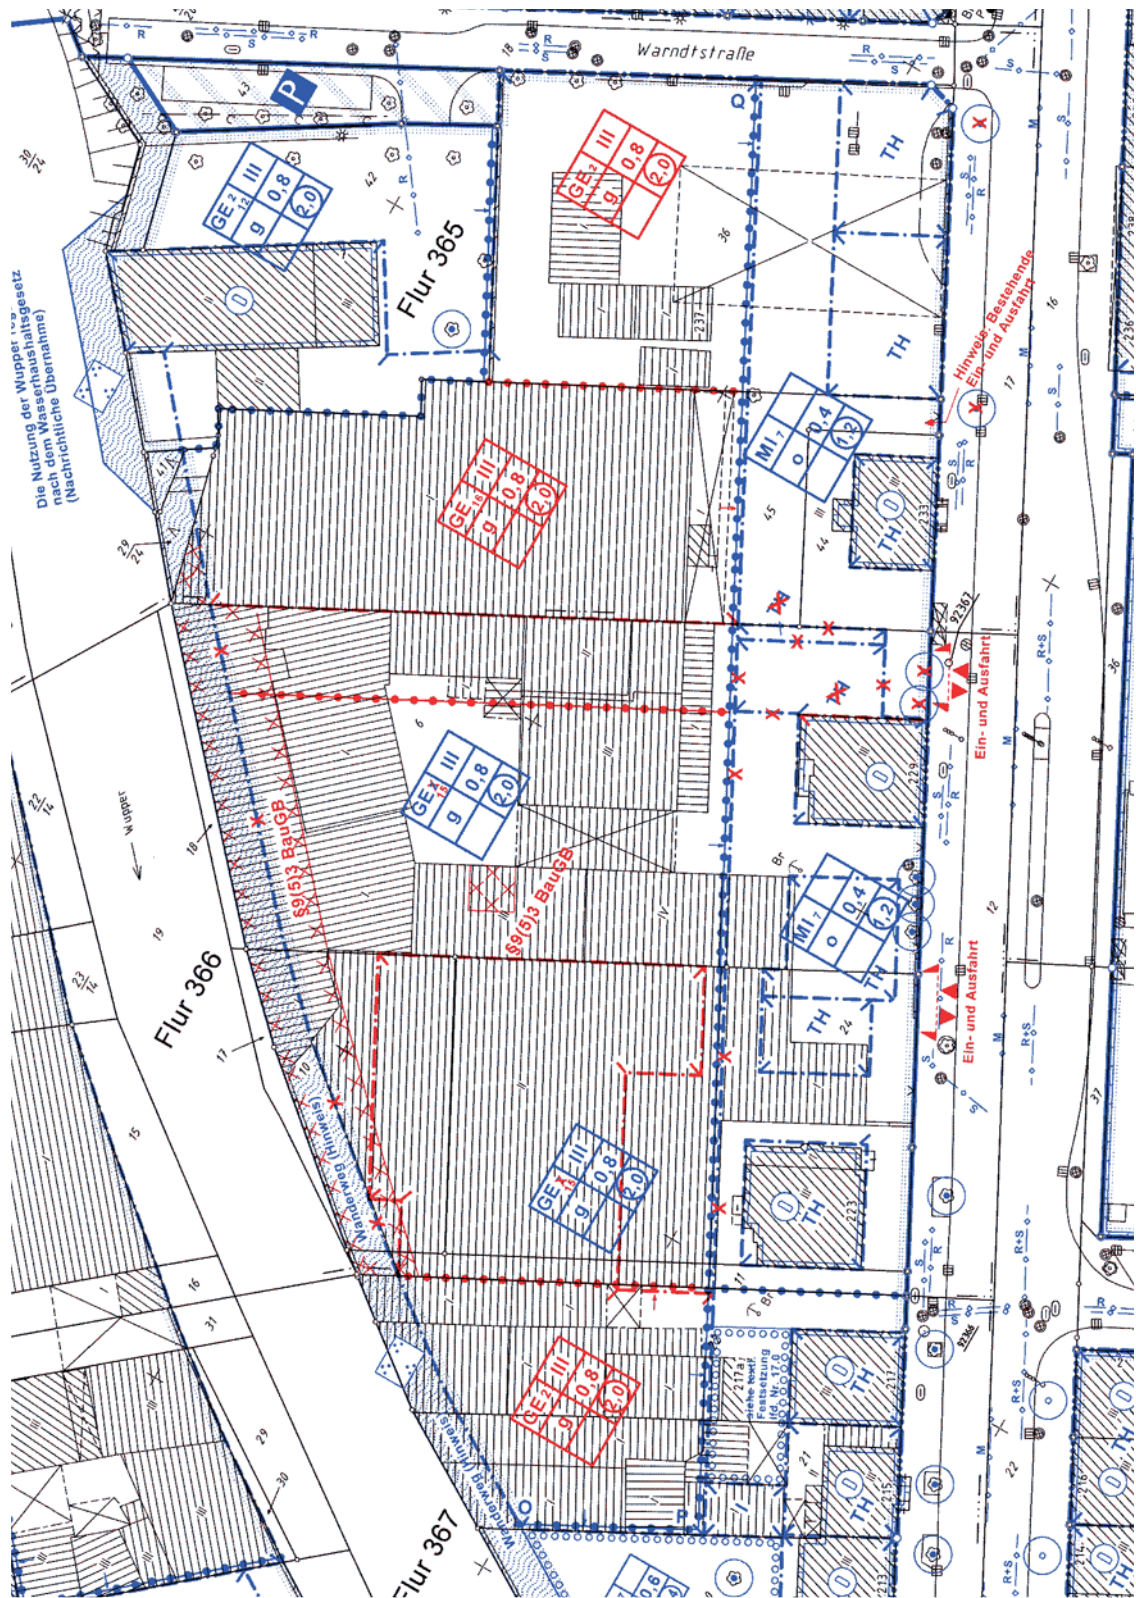

Kennzeichnung gem. §9(5)3 BauGB

Hinweis: Die UBB ist im Abbruch- wie Baugenehmigungsverfahren zur Regelung der Maßnahmen in den gekennzeichneten Bereichen und auch auf der Gesamtfläche im Zusammenhang mit der Parkplatzgestaltung zu beteiligen.

STADT WUPPERTAL

Ressort für Stadtentwicklung
und Stadtplanung R101.22

Satzungsbeschluss
Behandlung der Anregungen

0622B-Anl-9-jae-2005-11-24.cdr

- Friedrich-Engels-Allee -

Ausschnitt Bebauungsplan

622B