


# Am Brögel

Martin-Luther-Straße

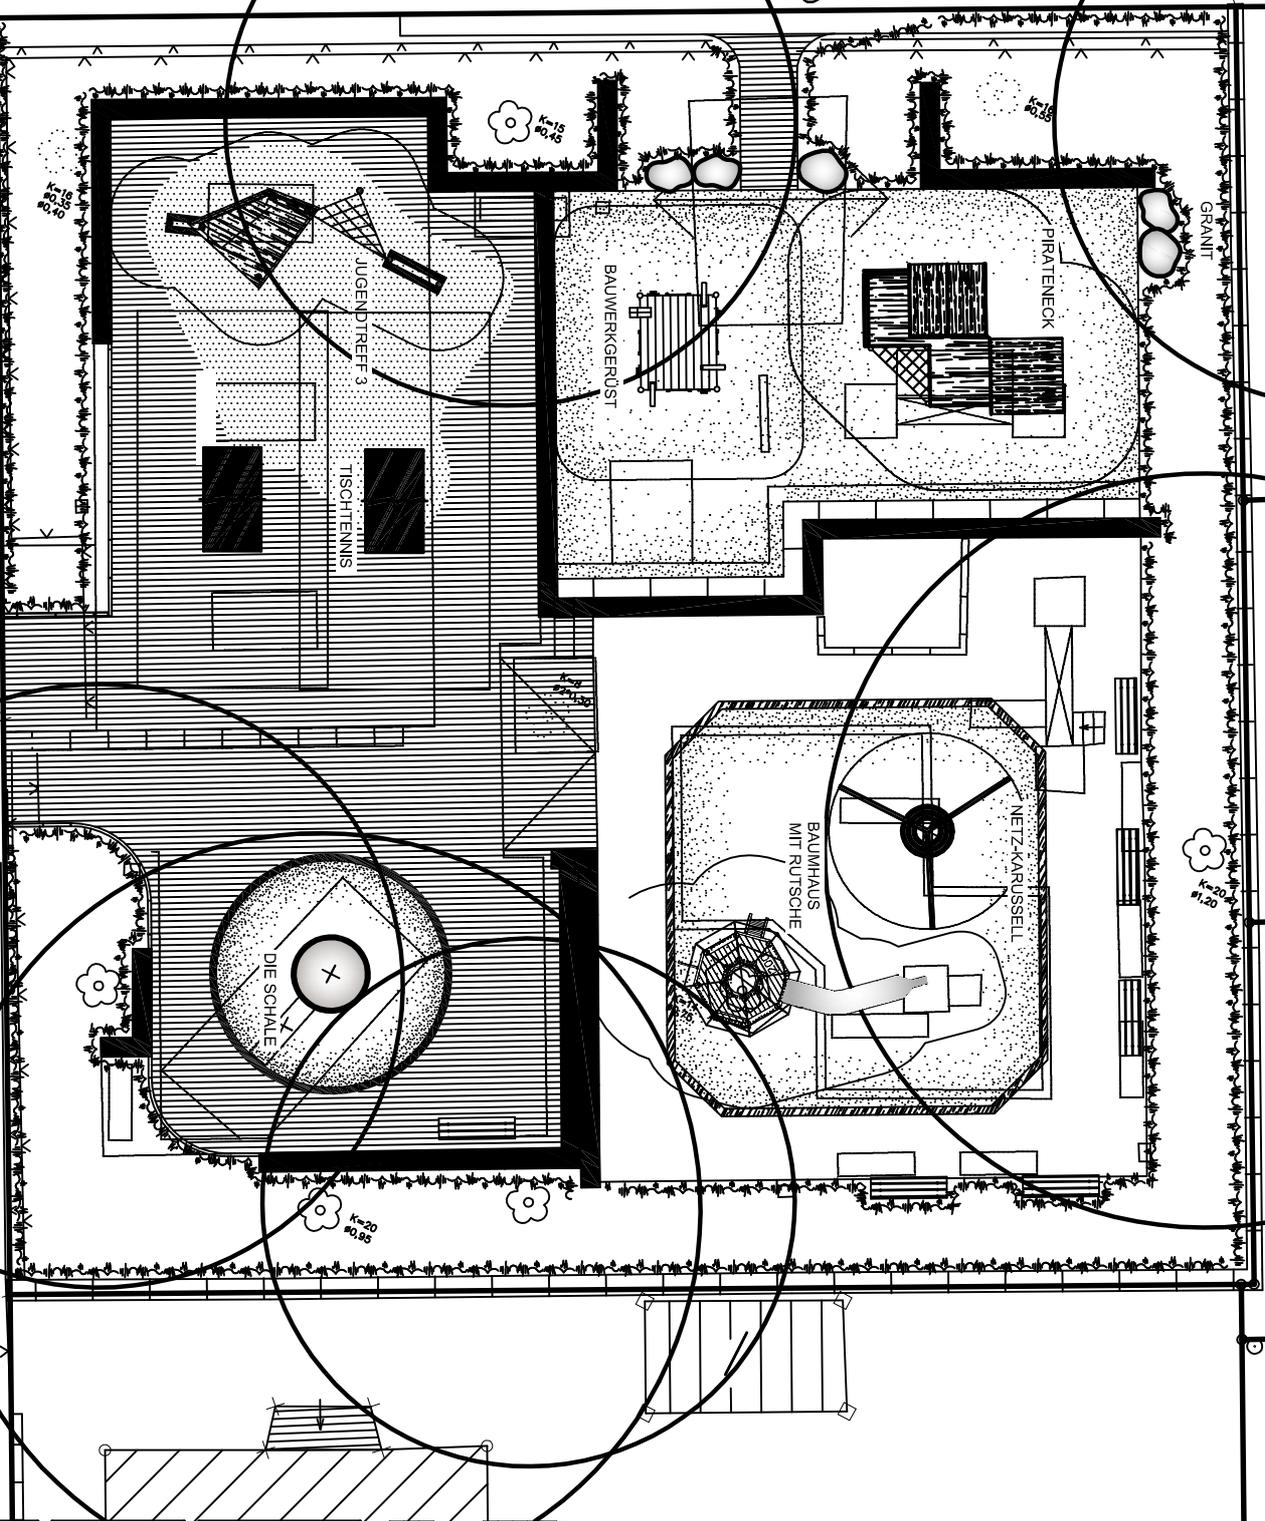

DRUCKDATUM: 28.11.2005

ENTWURF PLAN	M. 1 : 200
DAUVE PLANVERFASSER	ABTEILUNGSL. DA
JULI 05 DATUM	GEZ. CAD 6250 / REGISTRIERNR.

PROJEKT:	KSP MARTIN-LUTHER-STR.
BAUHERR:	SB JUGEND & FREIZEIT
UNTERSCHRIFT:	

**DER OBERBÜRGERMEISTER**  
**WUPPERTAL**  
 RESSORT 103  
 GRÜNFÄCHEN U. FORSTEN  
 103.14 PLANUNG UND BAU VON FREIANLAGEN

ABG. ZUGESTIMMT:	NAME:
DATUM:	
RESSORT/STADTBETRIEB:	

ÄNDERUNGEN:	NAME:
DATUM:	
GEÄNDERT:	