


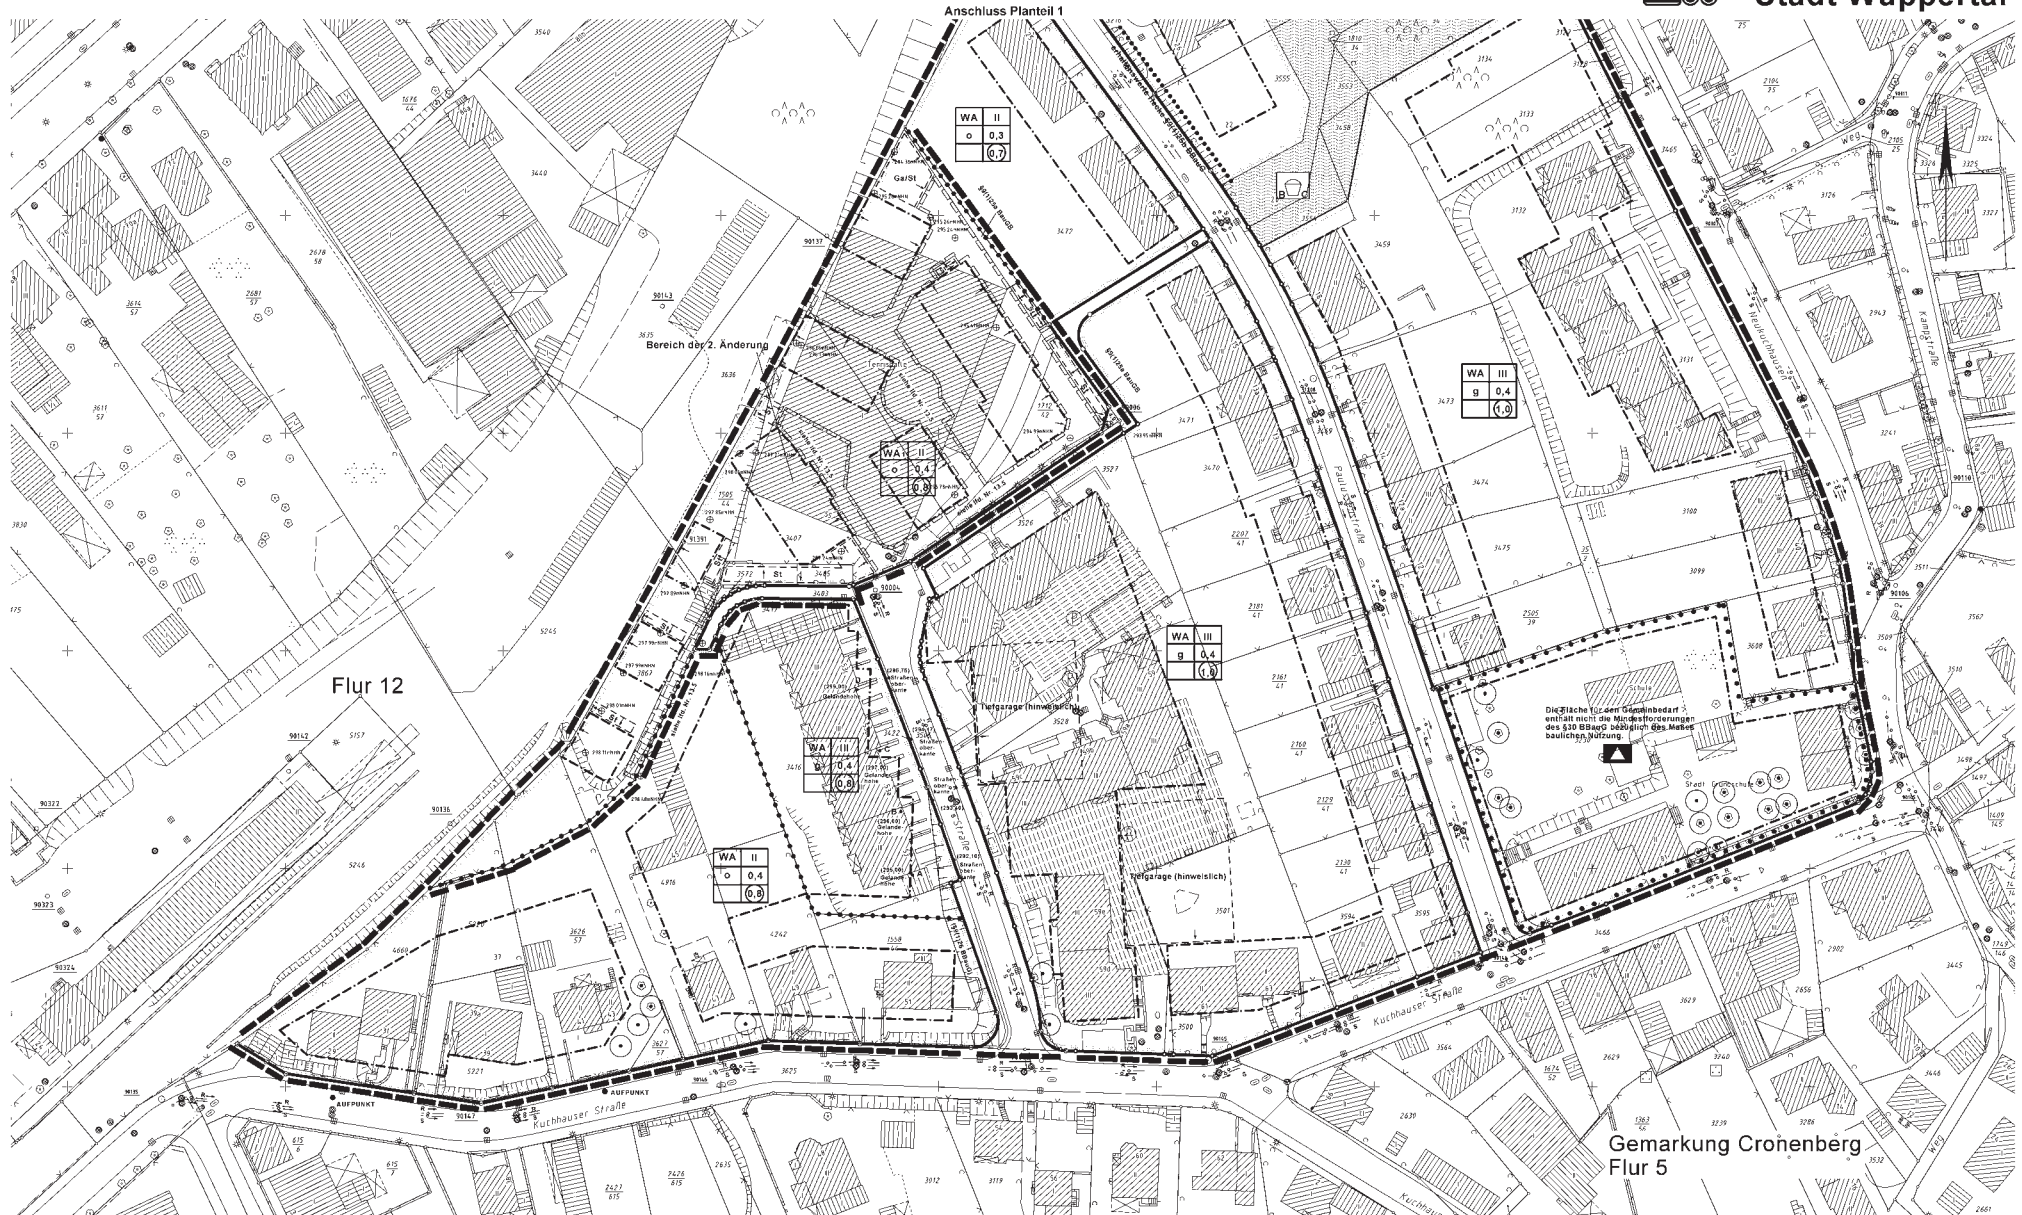

2. Änderung

Deckblatt A

496

Planteil 2

Verfahrensstand:

1. Offenlegung
(§3(2) BauGB)
vom 19.09.2005
bis 20.10.2005

Behandlung der Anregungen Satzungsbeschluss

Maßstab: 1 : 500

Kartengrundlage:
Liegenschaftskarte/ Stadtgrundkarte

Lage im Stadtplan:
7975

Kuchhauser Straße

Bebauungsplan

496 Teil 2

Dieser Plan besteht aus 2 Planteilen.