


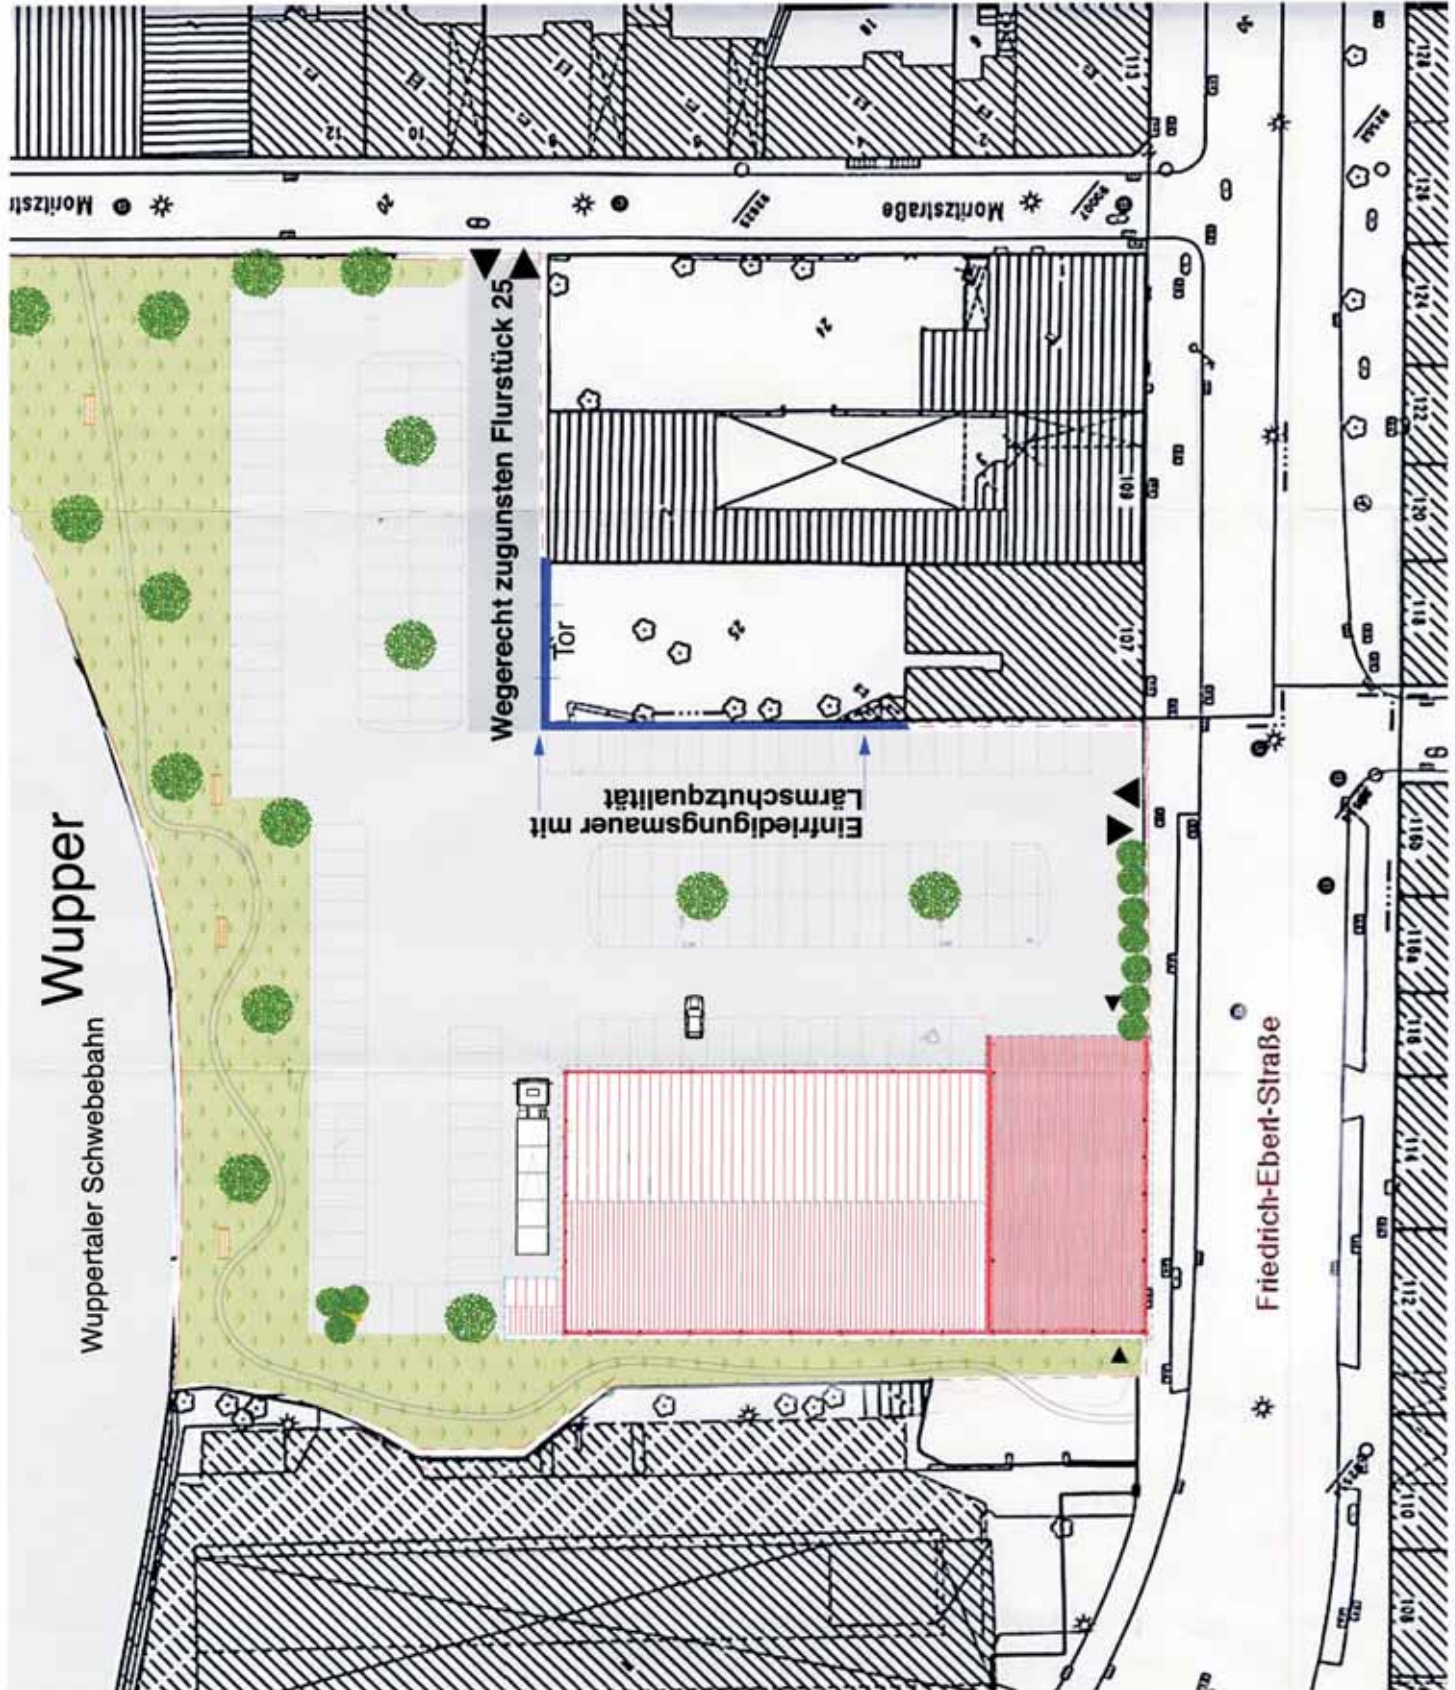

Stadt Gemarkung Flur
Wuppertal Elberfeld 327
Flurstück 14/1
Flurstück 59 anteilig
Flurstück 25/2
Flurstück 33/2
Flurstück 24/2
Flurstück 19 anteilig

Neubau eines ALDI-Marktes
Friedrich-Ebert-Straße in Wuppertal

Bauherr: UNITAS
Baubewertung GmbH
Hölder Straße 84
32257 Bünde
Tel.: 05223 / 6888-88
Fax: 05223 / 6888-70

Architektin: GdL-Ing. Annette
Annette 100
Tel.: 05223 / 109 333
Fax: 05223 / 109 339

Lageplan M 1 : 500
Entwurf, Herford den 11.7.2005/14.11.2005