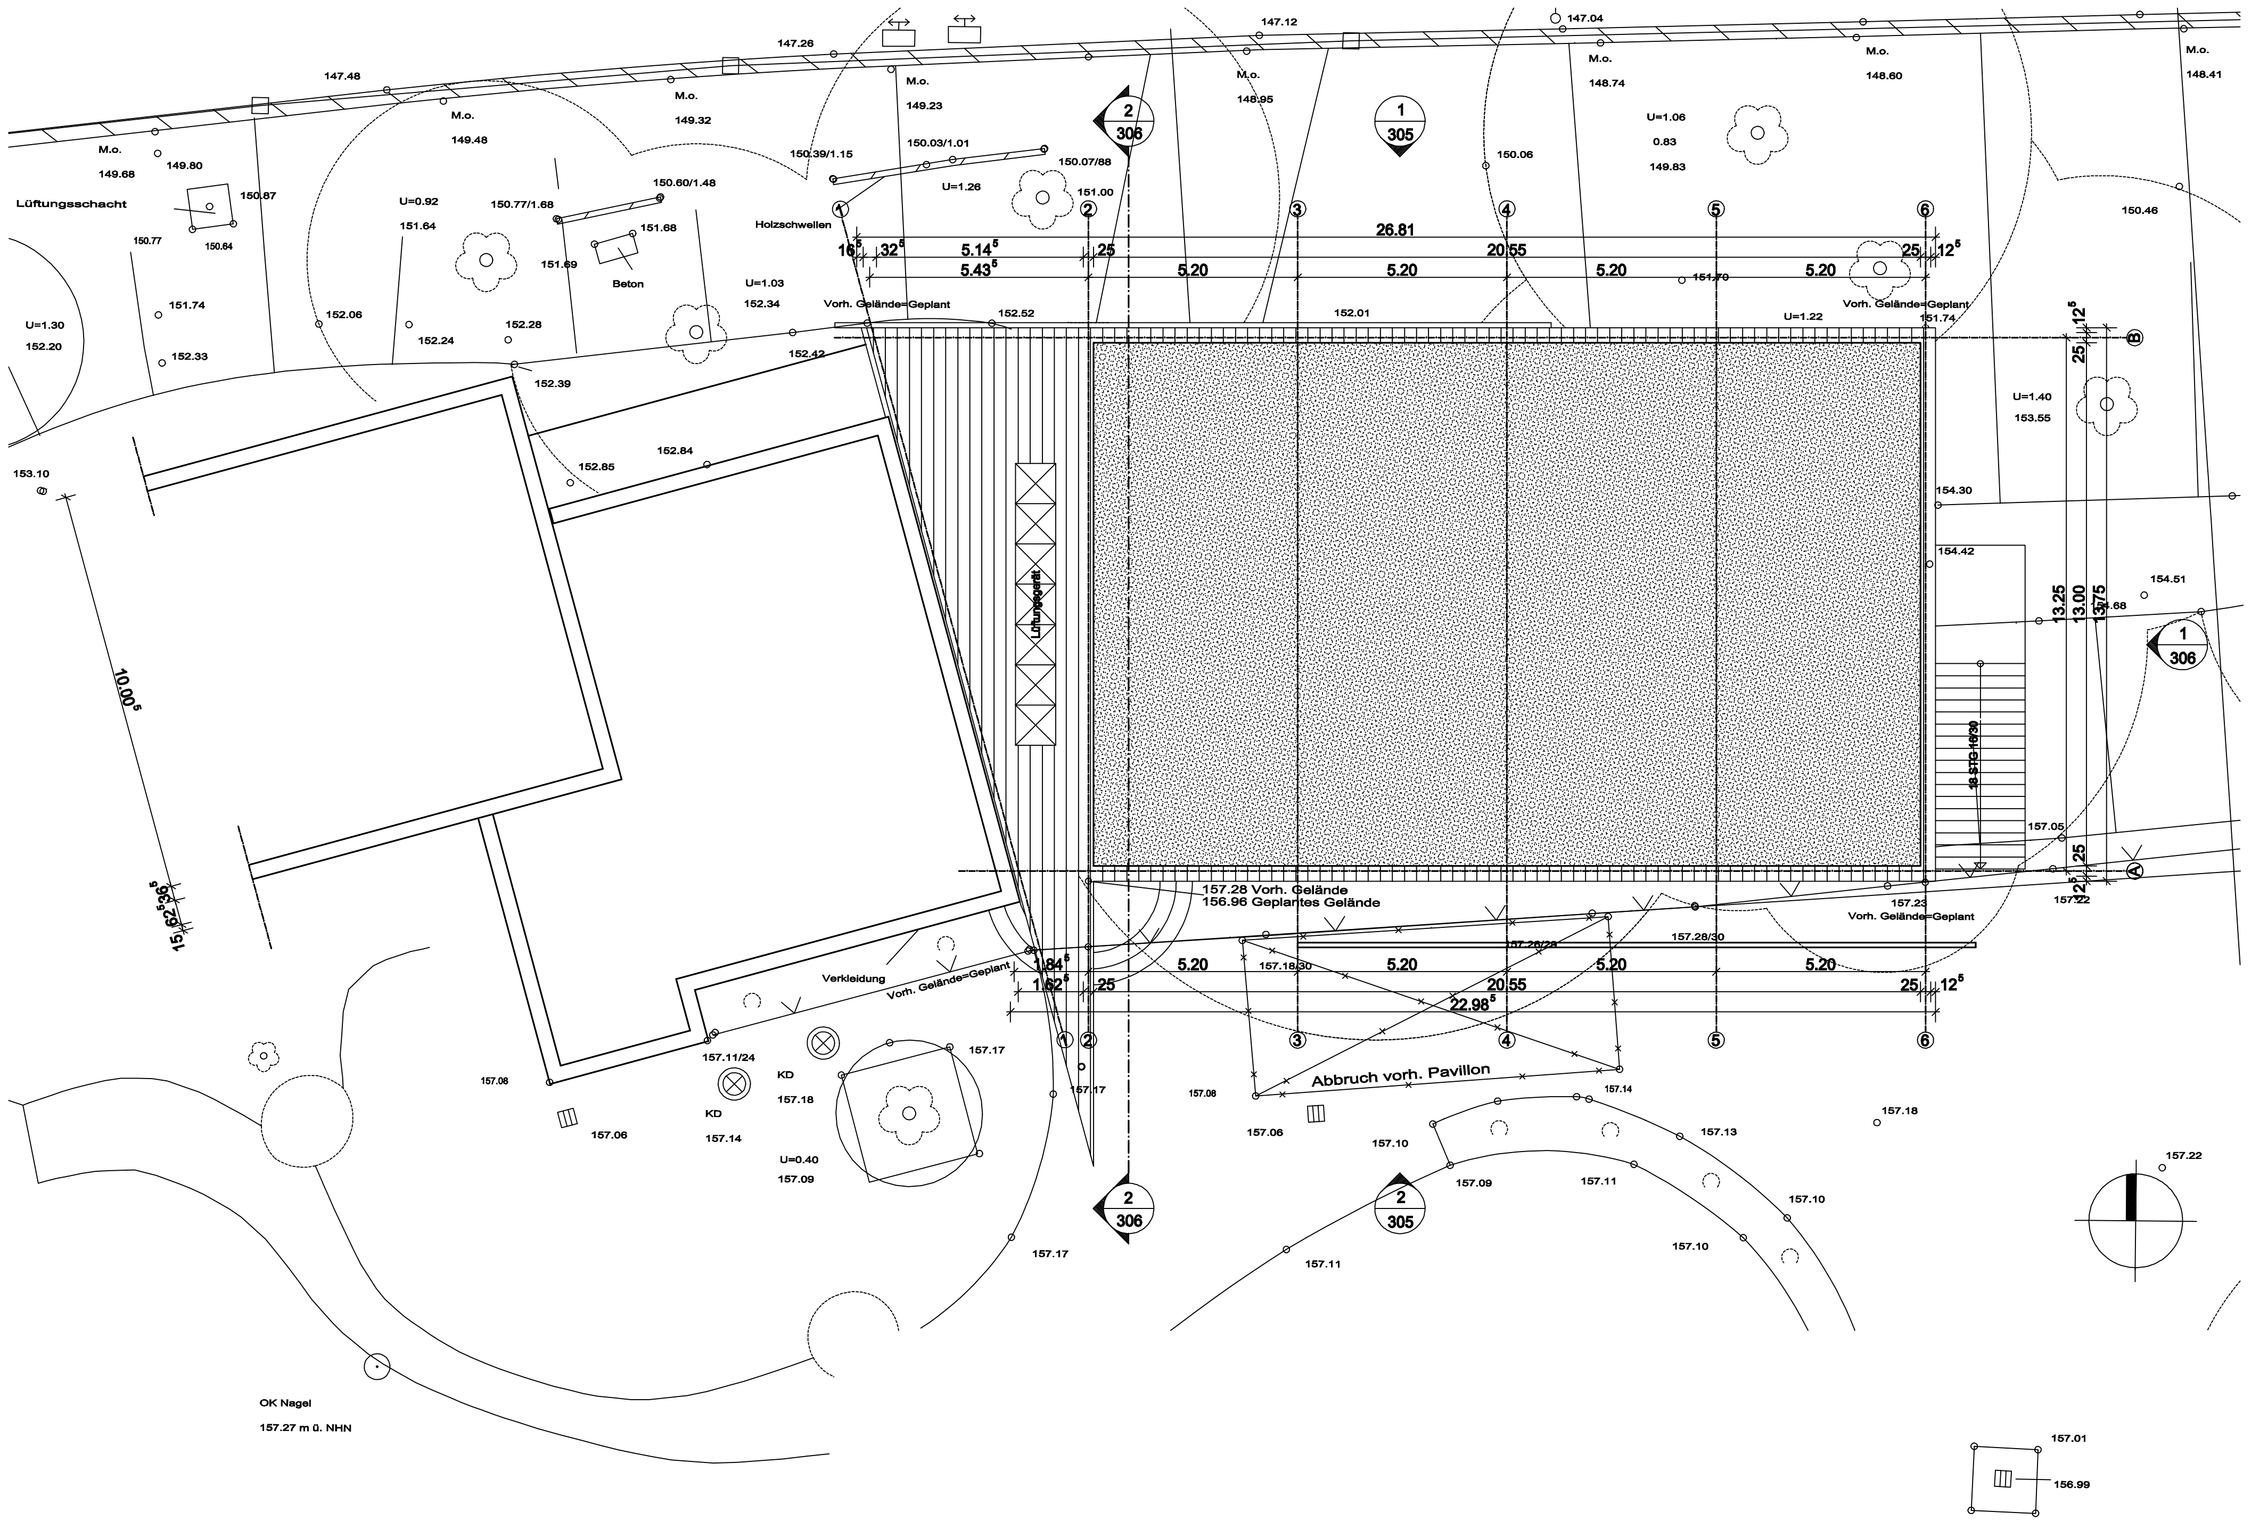

Index:	Datum:	Änderung:	gez.:

GMW
Gebäudemanagement der Stadt Wuppertal

Müngstener Straße 10 42285 Wuppertal

Projekt:
Neubau der Aula des Wilhelm-Dörpfeld-Gymnasiums
Johannisberg 20, 42103 Wuppertal
Gemarkung Elberfeld Flur 336 Flurstück 69

Planinhalt:
Bauantrag - Grundriss Dachaufsicht

Entwurfsverfasser:
Goedeking Architekten
Bismarckstraße 65, 42115 Wuppertal
Tel.: 0202-310002, Fax: 0202-3100040

Ort, Datum: Unterschrift: Stempel:

Produktmanager:
Wuppertal, den: Unterschrift:

Datum:	Maßstab:	Bearb:	Blattgr:	Kostenträger:	Ursprung:	Gebäude-Nr.:	Archivkennzeichn:	ID-Nr.:	Blatt-Nr.:
13.12.05	1:100	-	59.4 x 84.1	47470501	CAD	4747	ANZ*****	17831	303

A 1