


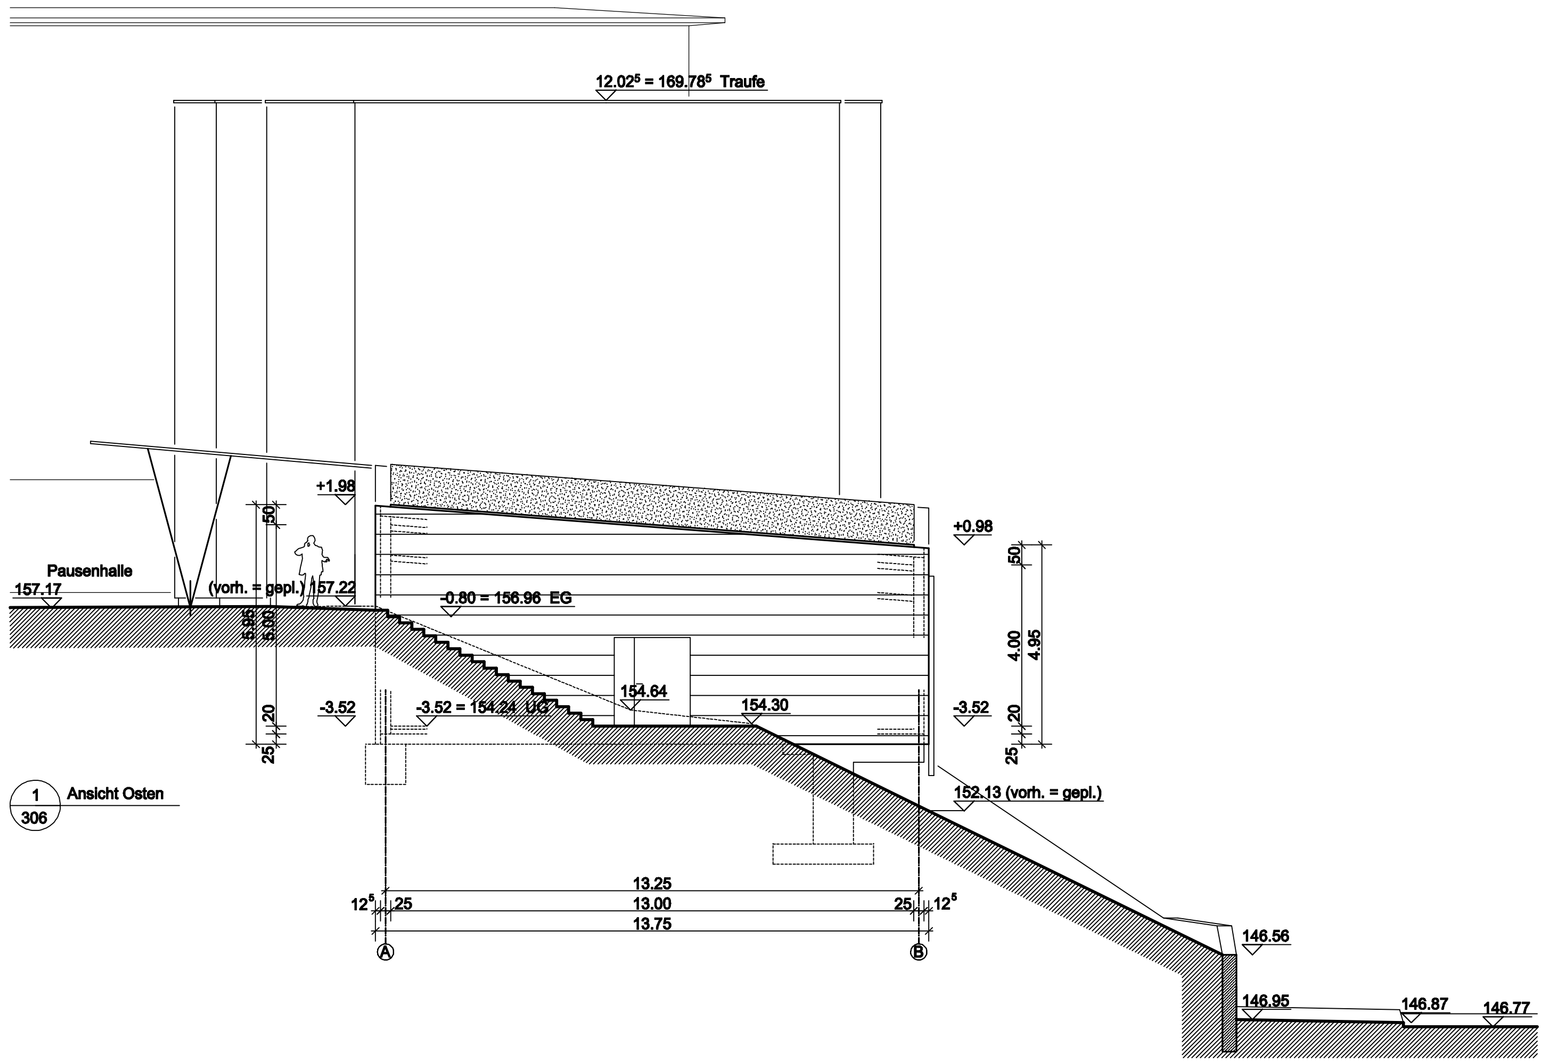


| Index: | Datum: | Änderung: | gez.: |
|---|---|---|---|

GMW Gebäudemanagement der Stadt Wuppertal

Mönnigstener Straße 10 42285 Wuppertal

Projekt:

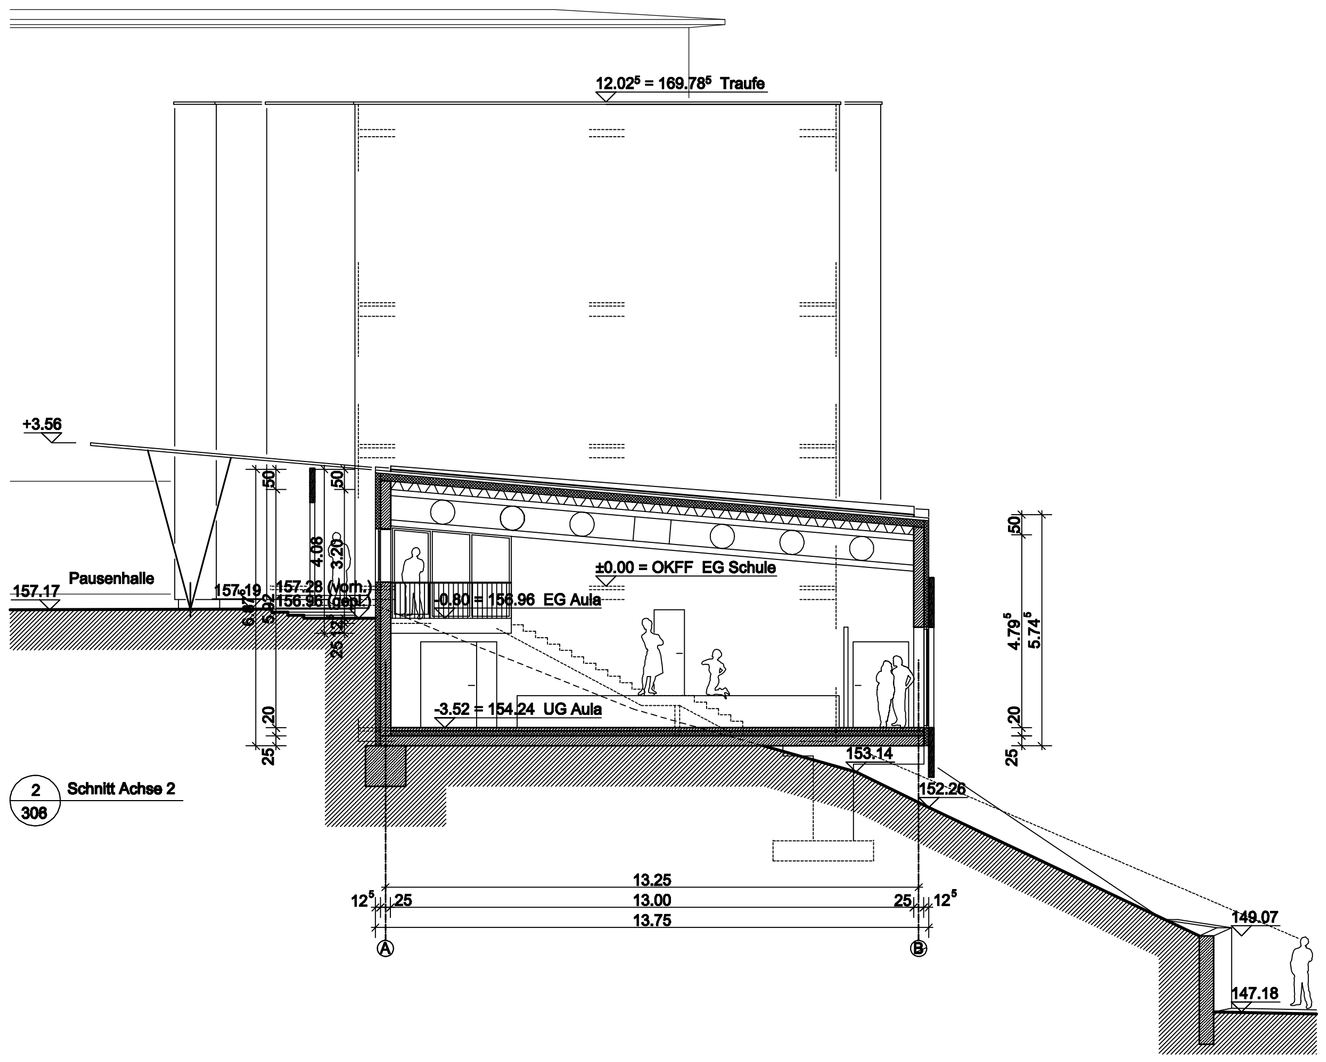Neubau der Aula des Wilhelm-Dörpfeld-Gymnasiums

Johannisberg 20, 42103 Wuppertal

Gemarkung Elberfeld Flur 336 Flurstück 69

Planinhalt:

Bauantrag - Ansicht Ost, Schnitt A-A

Entwurfsverfasser:

Goedeking Architekten

Bismarckstraße 65, 42115 Wuppertal

Tel.: 0202-310002, Fax: 0202-3100040

Ort, Datum: Unterschrift: Stempel:

Produktmanager:

Wuppertal, den: Unterschrift:

| Datum: | Maßstab: | Bearb: | Blattgr: | Kostenzeichen: | Ursprung: | Gebäude-Nr.: | Archiv-Aktenzeichen: | ID-Nr.: | Blatt-Nr.: |
|---|---|---|---|---|---|---|---|---|---|
| 13.12.05 | 1:100 | - | 59.4 x 84.1 | 47470501 | CAD | 4747 | ANZ***** | 17831 | 306 |

A 1