


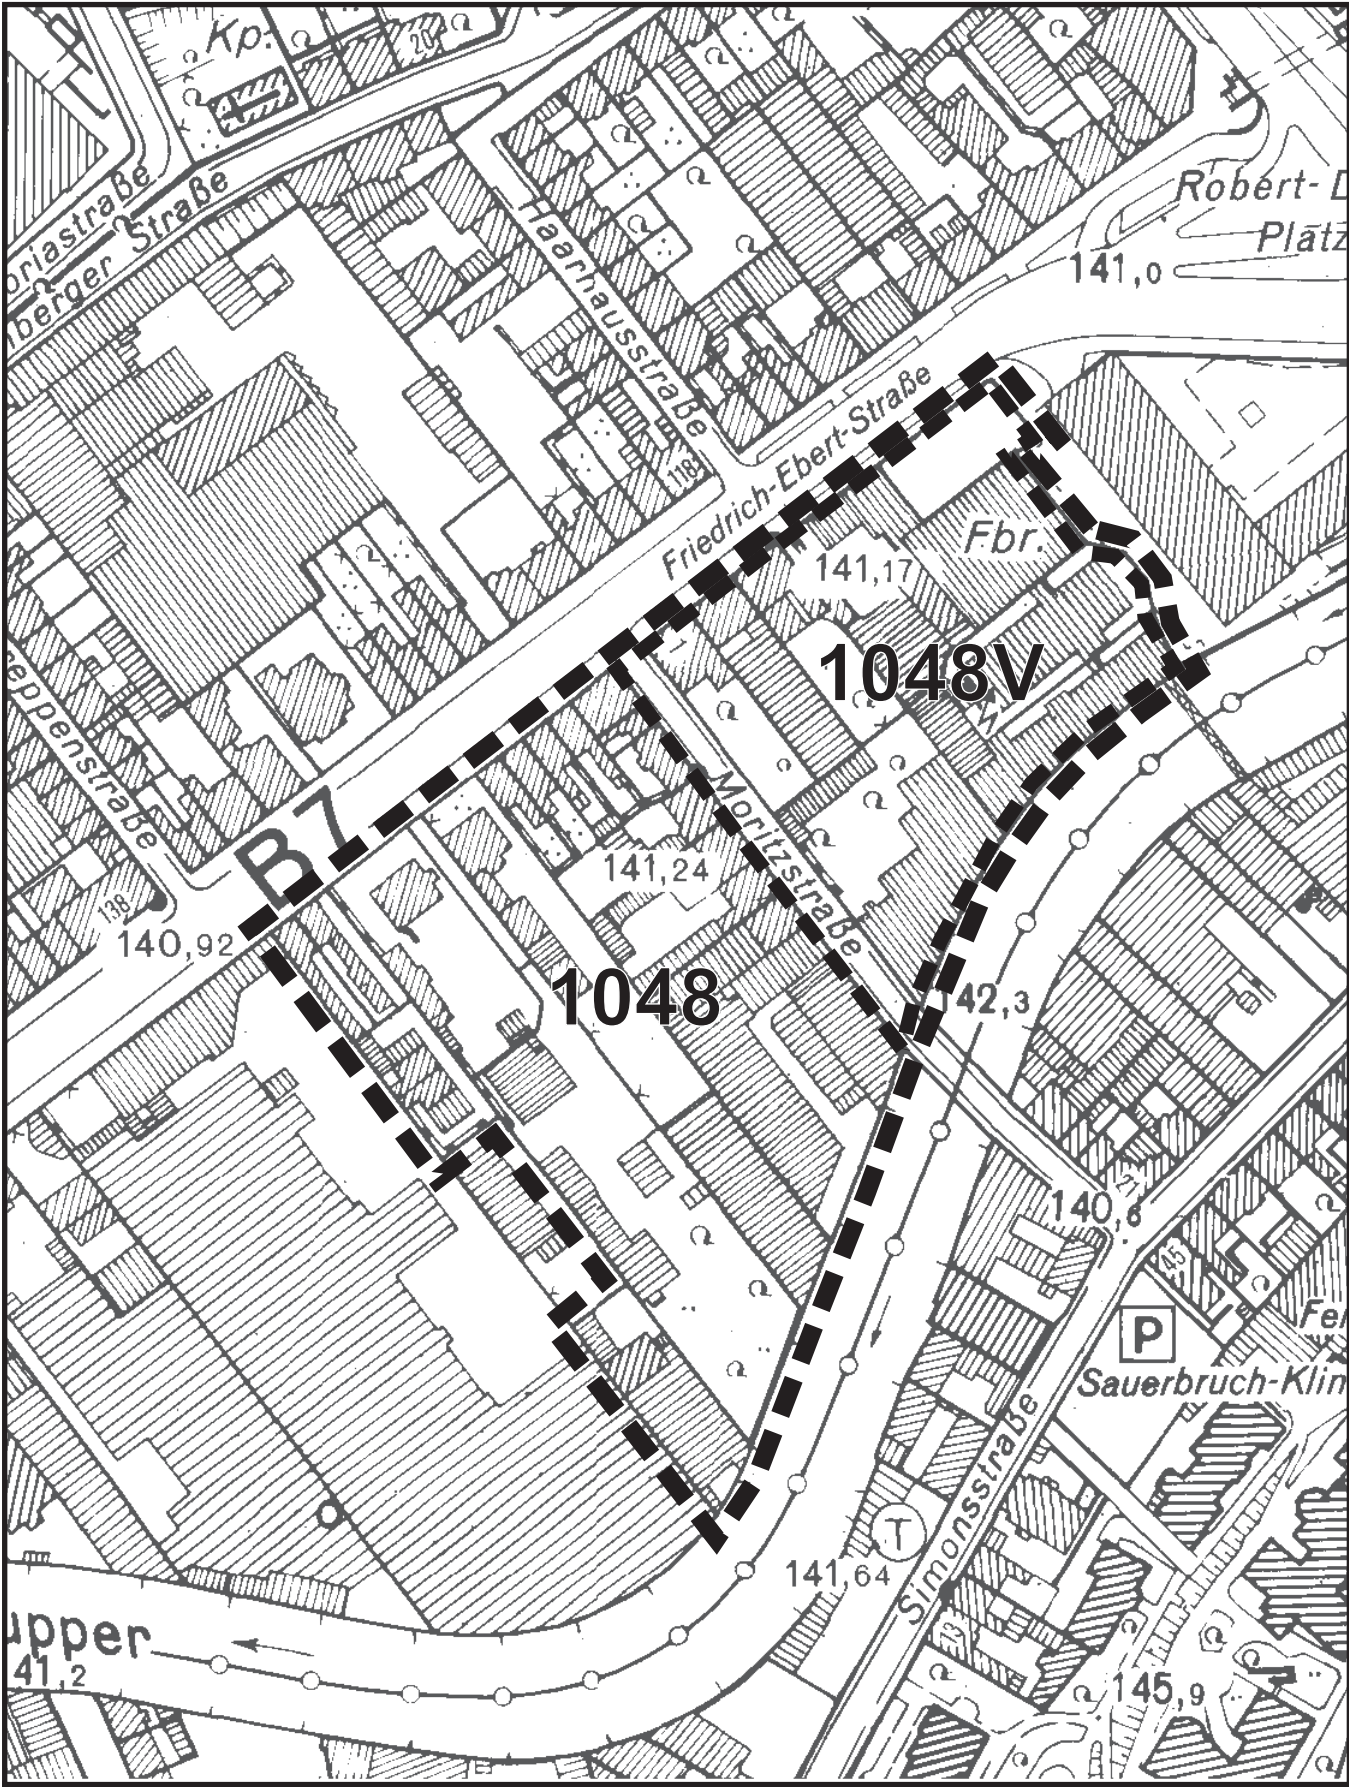

■ ■ ■ Geltungsbereich

Bezirk
Elberfeld-West

B-Plan Nr. 1048+1048V
- westlich Robert-Daum-Platz -

Aufstellungsbeschluss

 Ressort für Stadtentwicklung
und Stadtplanung R101.2