


Bereich der 1. Änderung

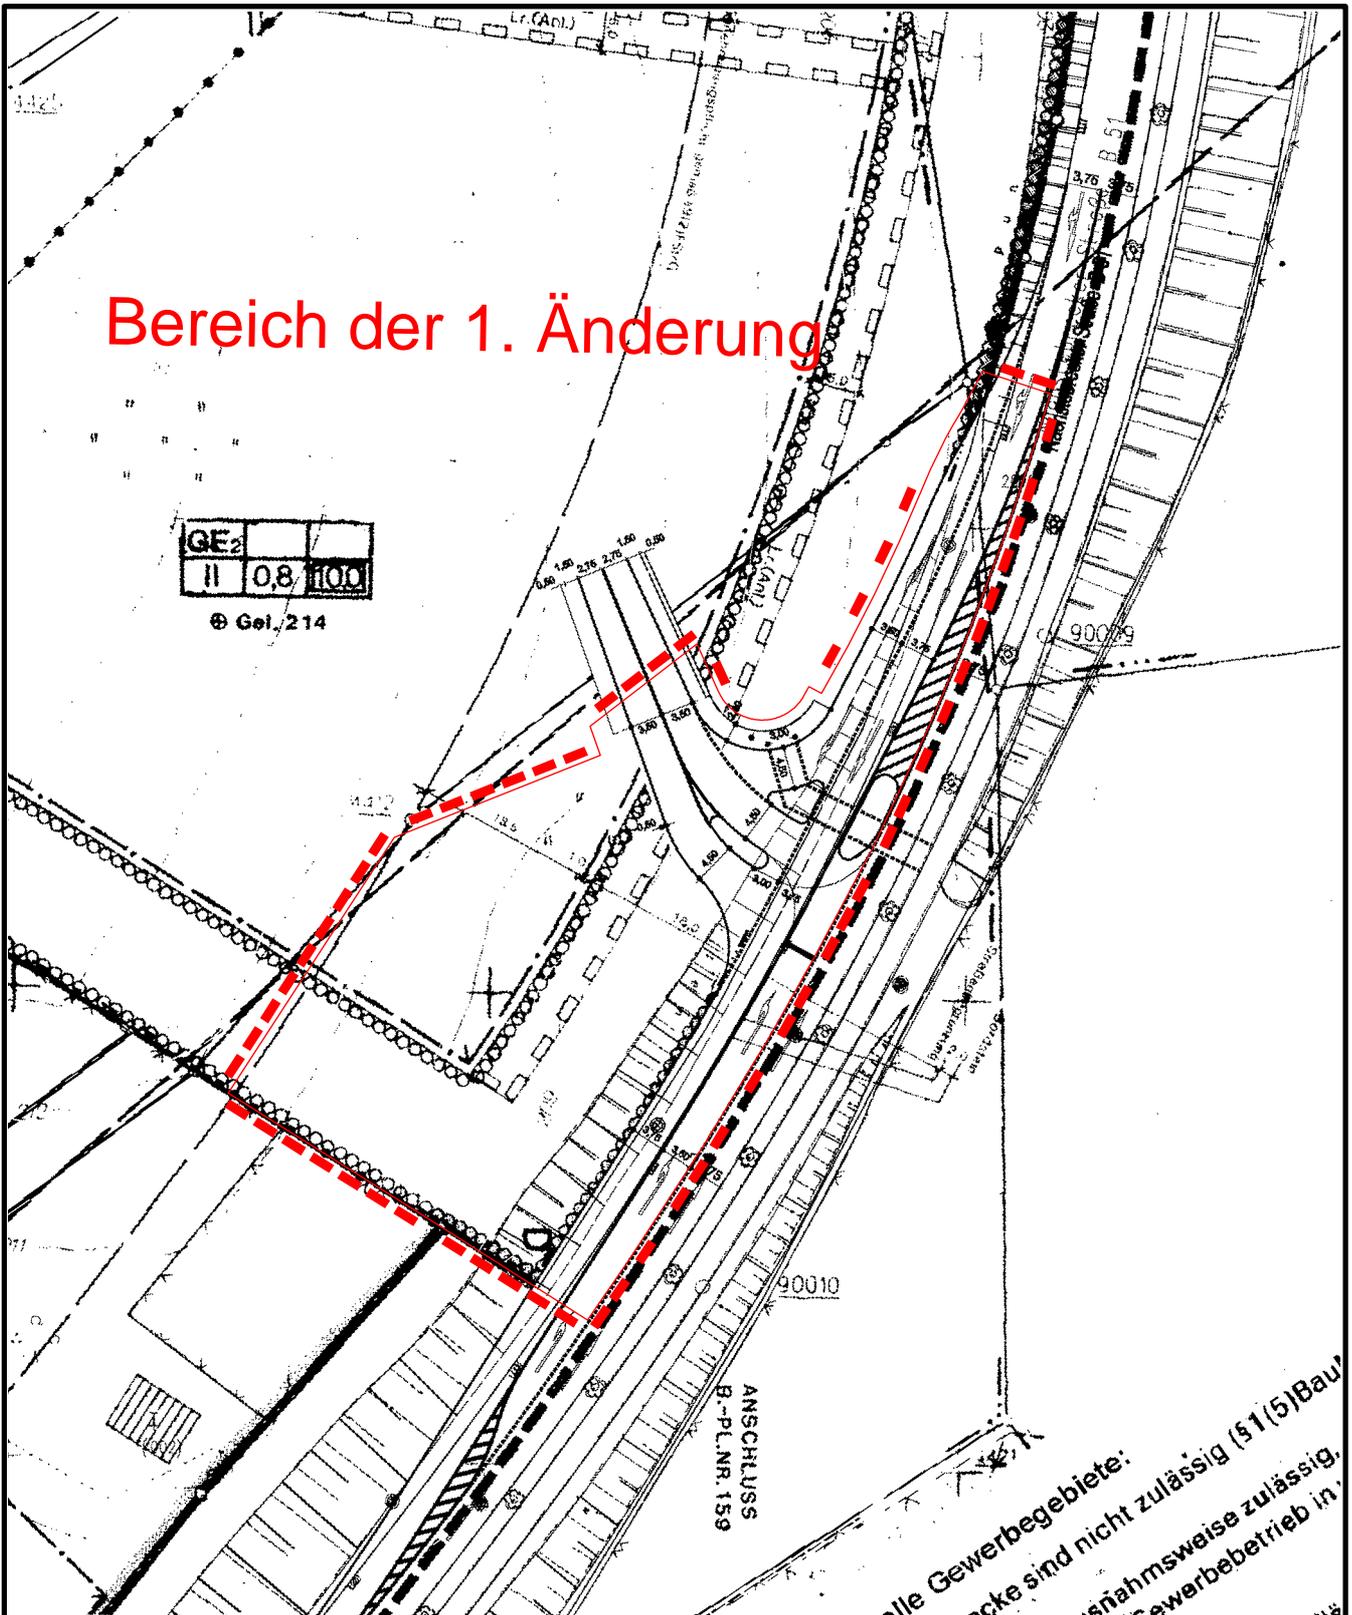

Alle Gewerbegebiete:  
sind nicht zulässig (§1(5)Bau-  
nennungsweise zulässig,  
Gewerbebetrieb in

**STADT WUPPERTAL**

Ressort für Stadtentwicklung  
und Stadtplanung R101.11

Projekt: **Bebauungsplanausschnitt  
- 901 - Im Hölken -**

Maßstab: <b>1:1000</b>	Bearbeitet: <b>Braun</b>	Gezeichnet: <b>Jäger</b>	Datum: <b>2006-01-24</b>
---------------------------	-----------------------------	-----------------------------	-----------------------------

Plan-Nr.: 0901/B-Plan/jae/2006-01-24/Einmündung icaads