


Bereich der 1. Änderung

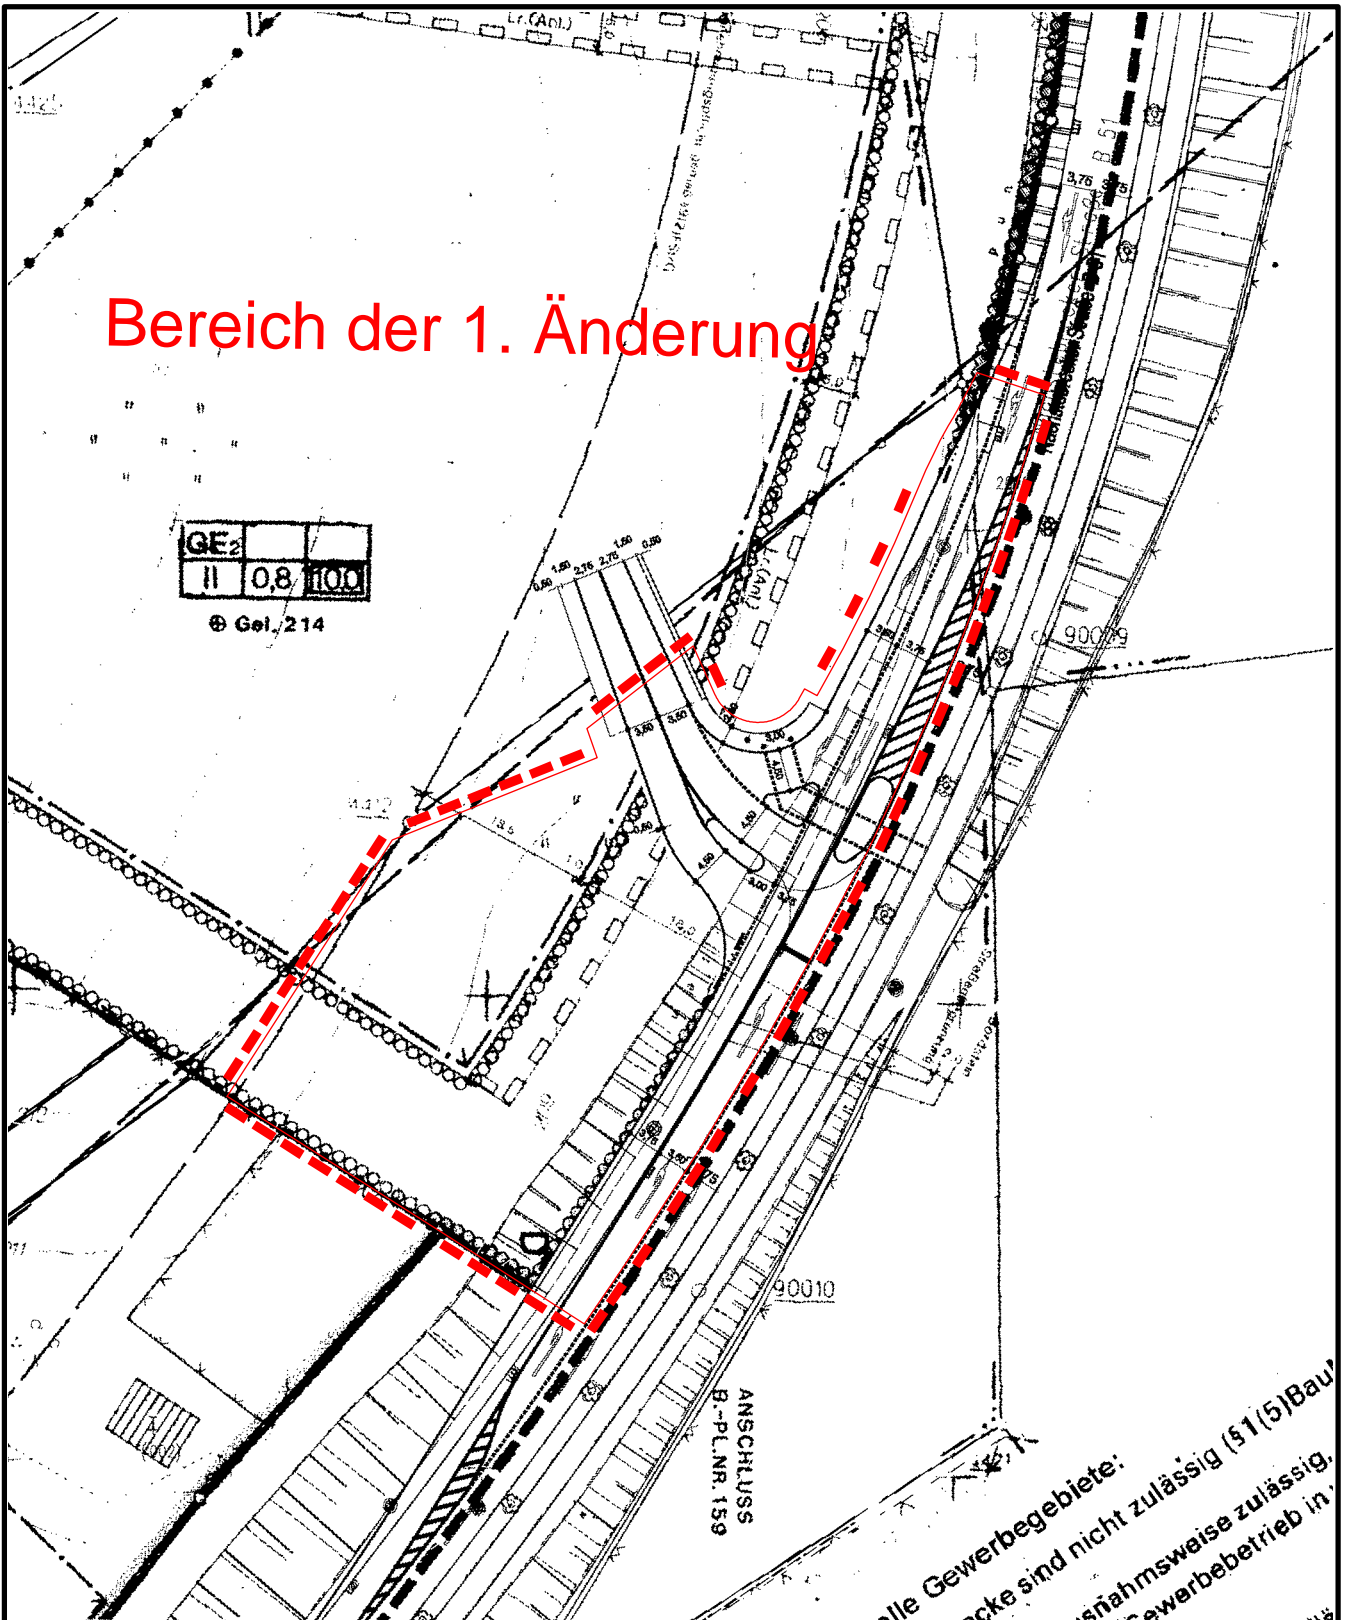

Alle Gewerbegebiete:
sind nicht zulässig (§1(5)Bau-
nennungsweise zulässig,
Gewerbebetrieb in

STADT WUPPERTAL

Ressort für Stadtentwicklung
und Stadtplanung R101.11

Projekt: **Bebauungsplanausschnitt
- 901 - Im Hölken -**

| | | | |
|---------------------------|-----------------------------|-----------------------------|-----------------------------|
| Maßstab: 1:1000 | Bearbeitet: Braun | Gezeichnet: Jäger | Datum: 2006-01-24 |
|---------------------------|-----------------------------|-----------------------------|-----------------------------|

Plan-Nr.: 0901/B-Plan/jae/2006-01-24/Einmündung icaads