

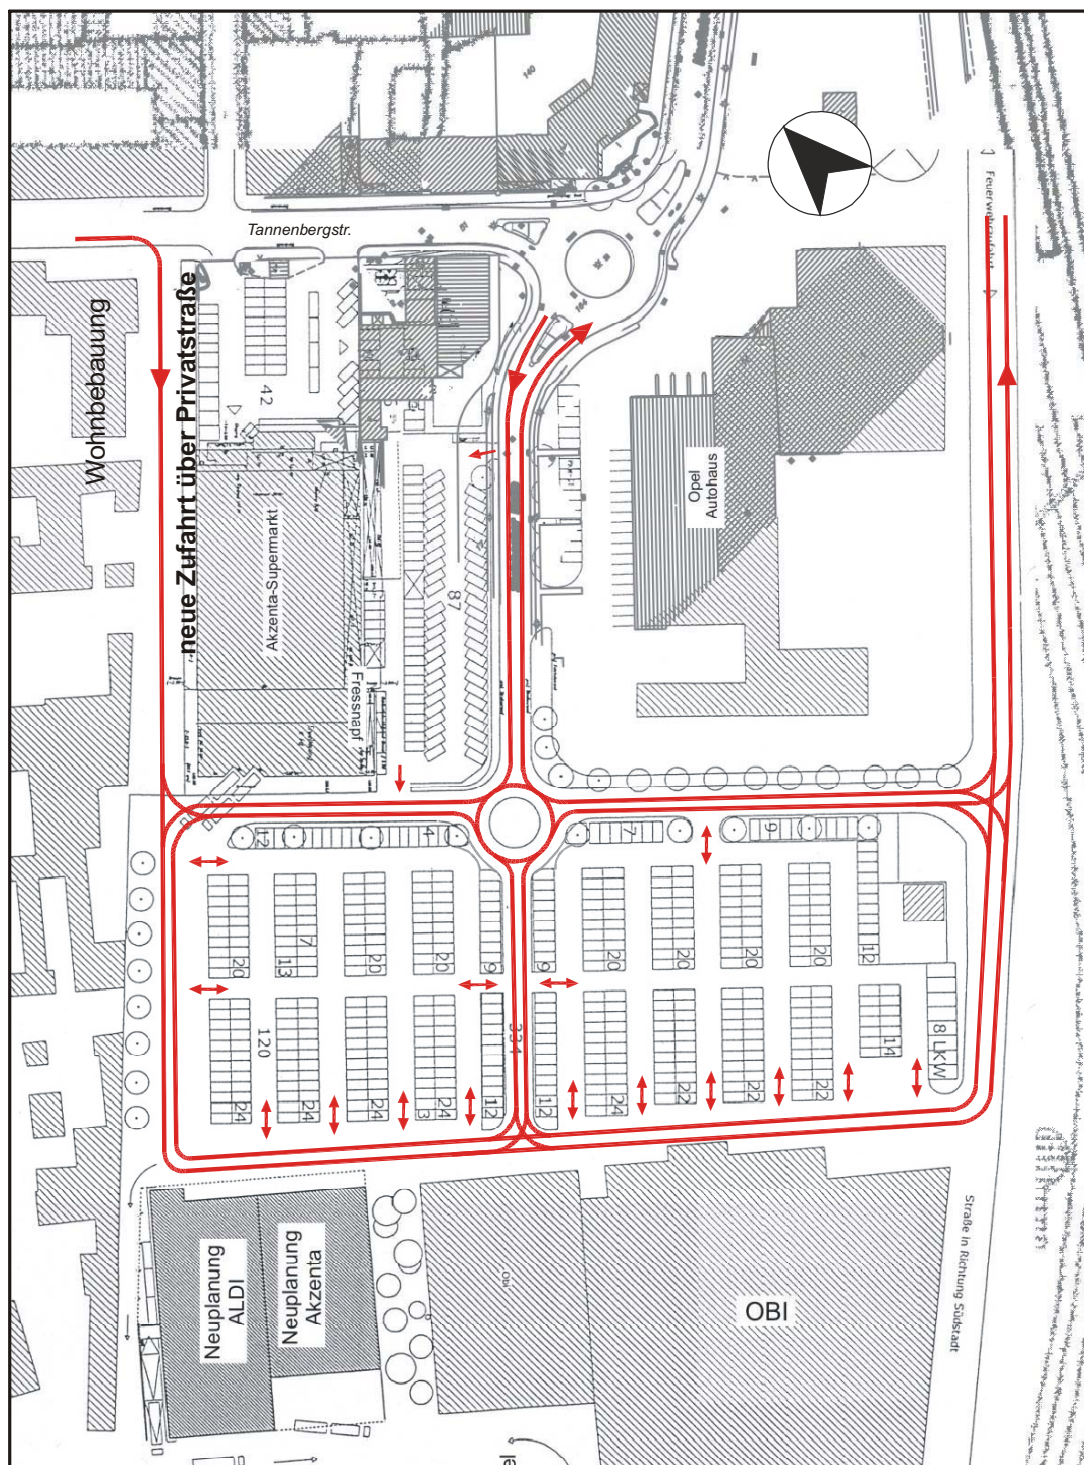


Bild 1: Inneres Erschließungskonzept Steinbecker Meile