


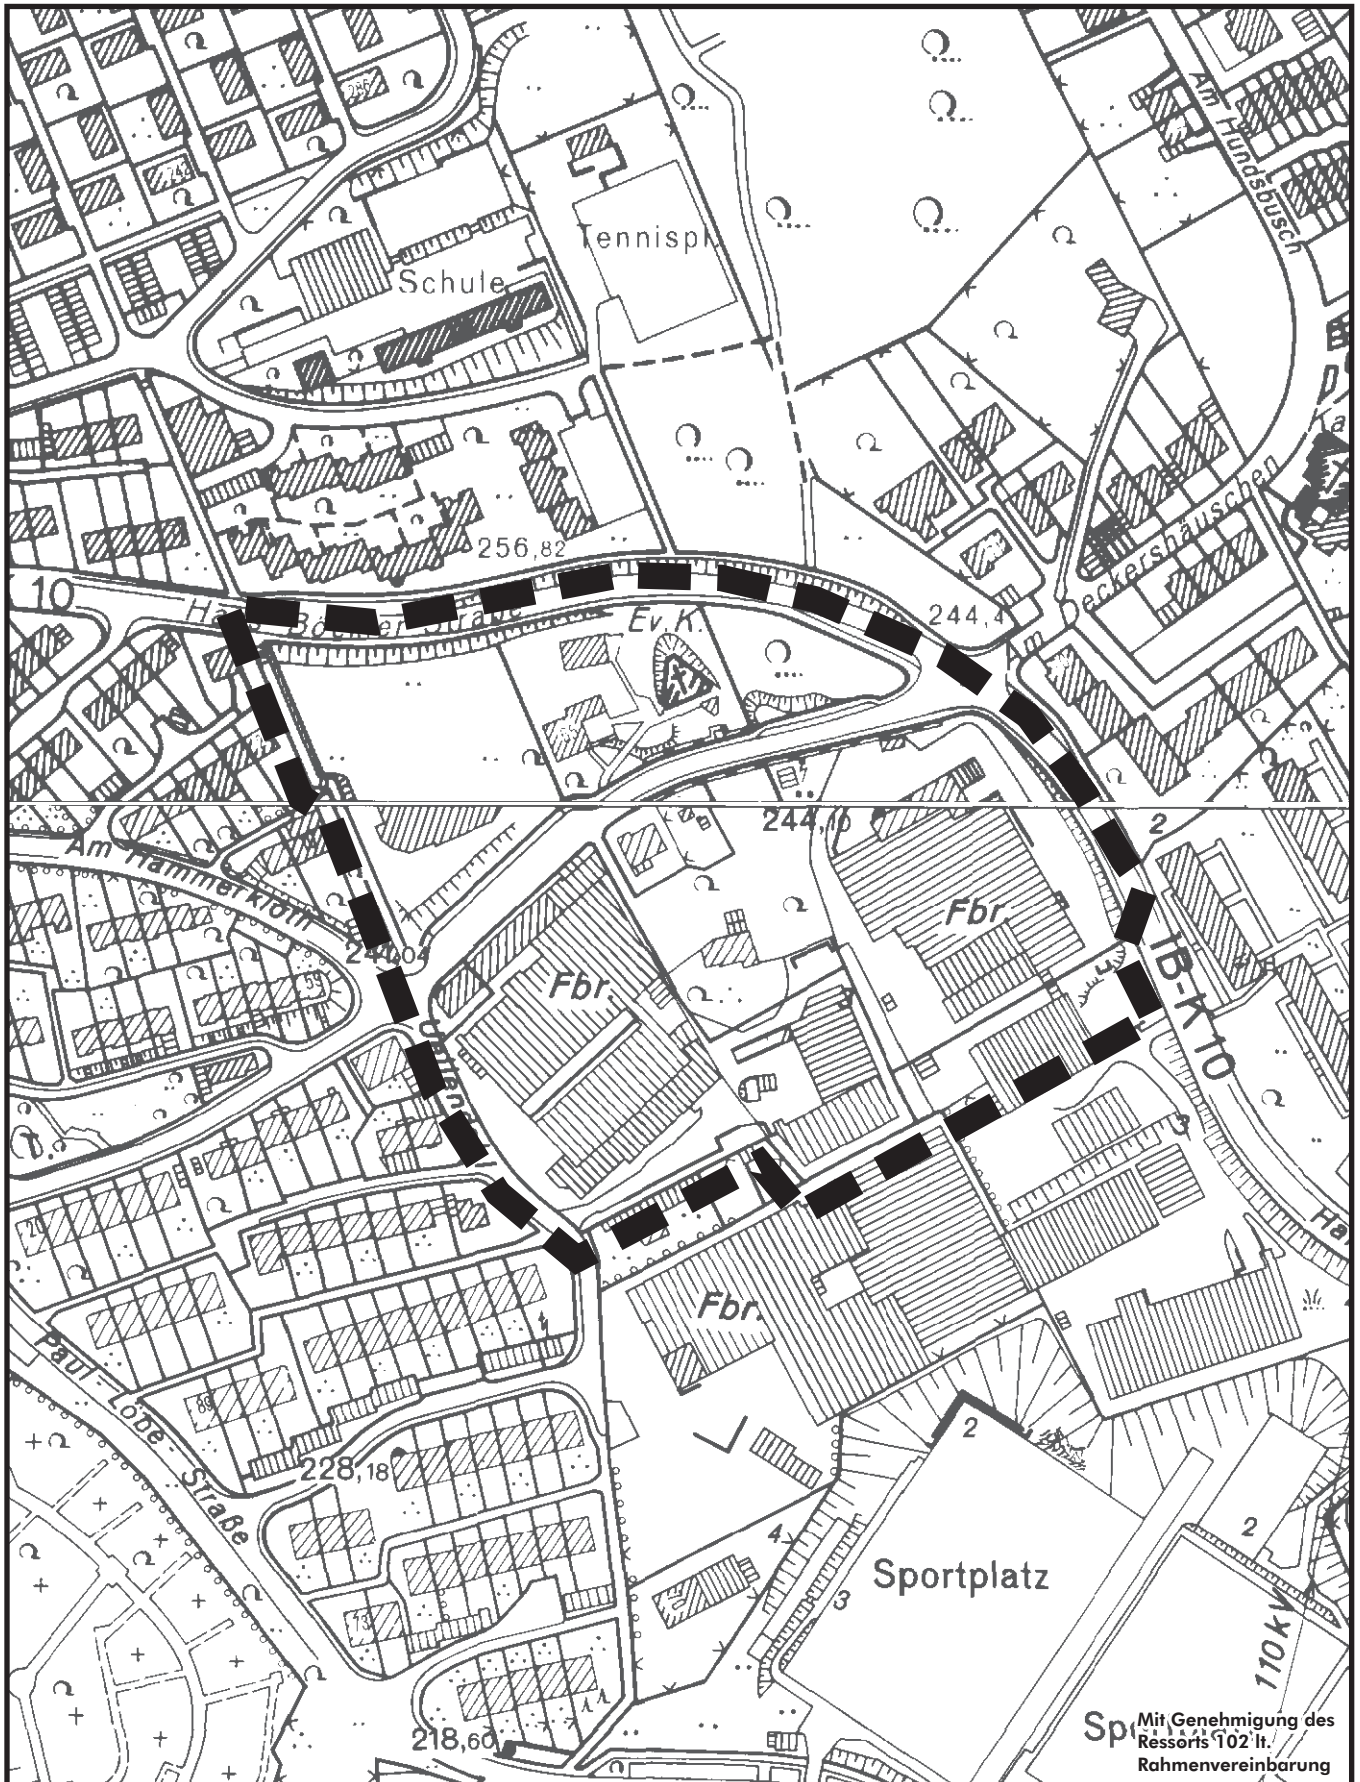

■ ■ ■ Geltungsbereich

Bezirk
**Uellendahl/
Katernberg**

**B-Plan Nr. 677 2.Änderung
Am Deckershäuschen**

Aufstellungsbeschluss

 Ressort für Stadtentwicklung
und Stadtplanung R101.1