


Geltungsbereich der Bauleitpläne Nr. 1036 V - Riescheider Str.-

Der Geltungsbereich der Flächennutzungsplanänderung Nr. 1036 und des vorhabenbezogenen Bebauungsplanes Nr. 1036 V wird begrenzt im Süden durch die Straße An der Lehmbeck und im weiteren Verlauf durch die an dieser Straße liegenden Gebäude, im Nordwesten durch die Autobahn, im Norden durch die Riescheider Straße und im Südosten durch das Gebäude Riescheider Straße Nr. 5.

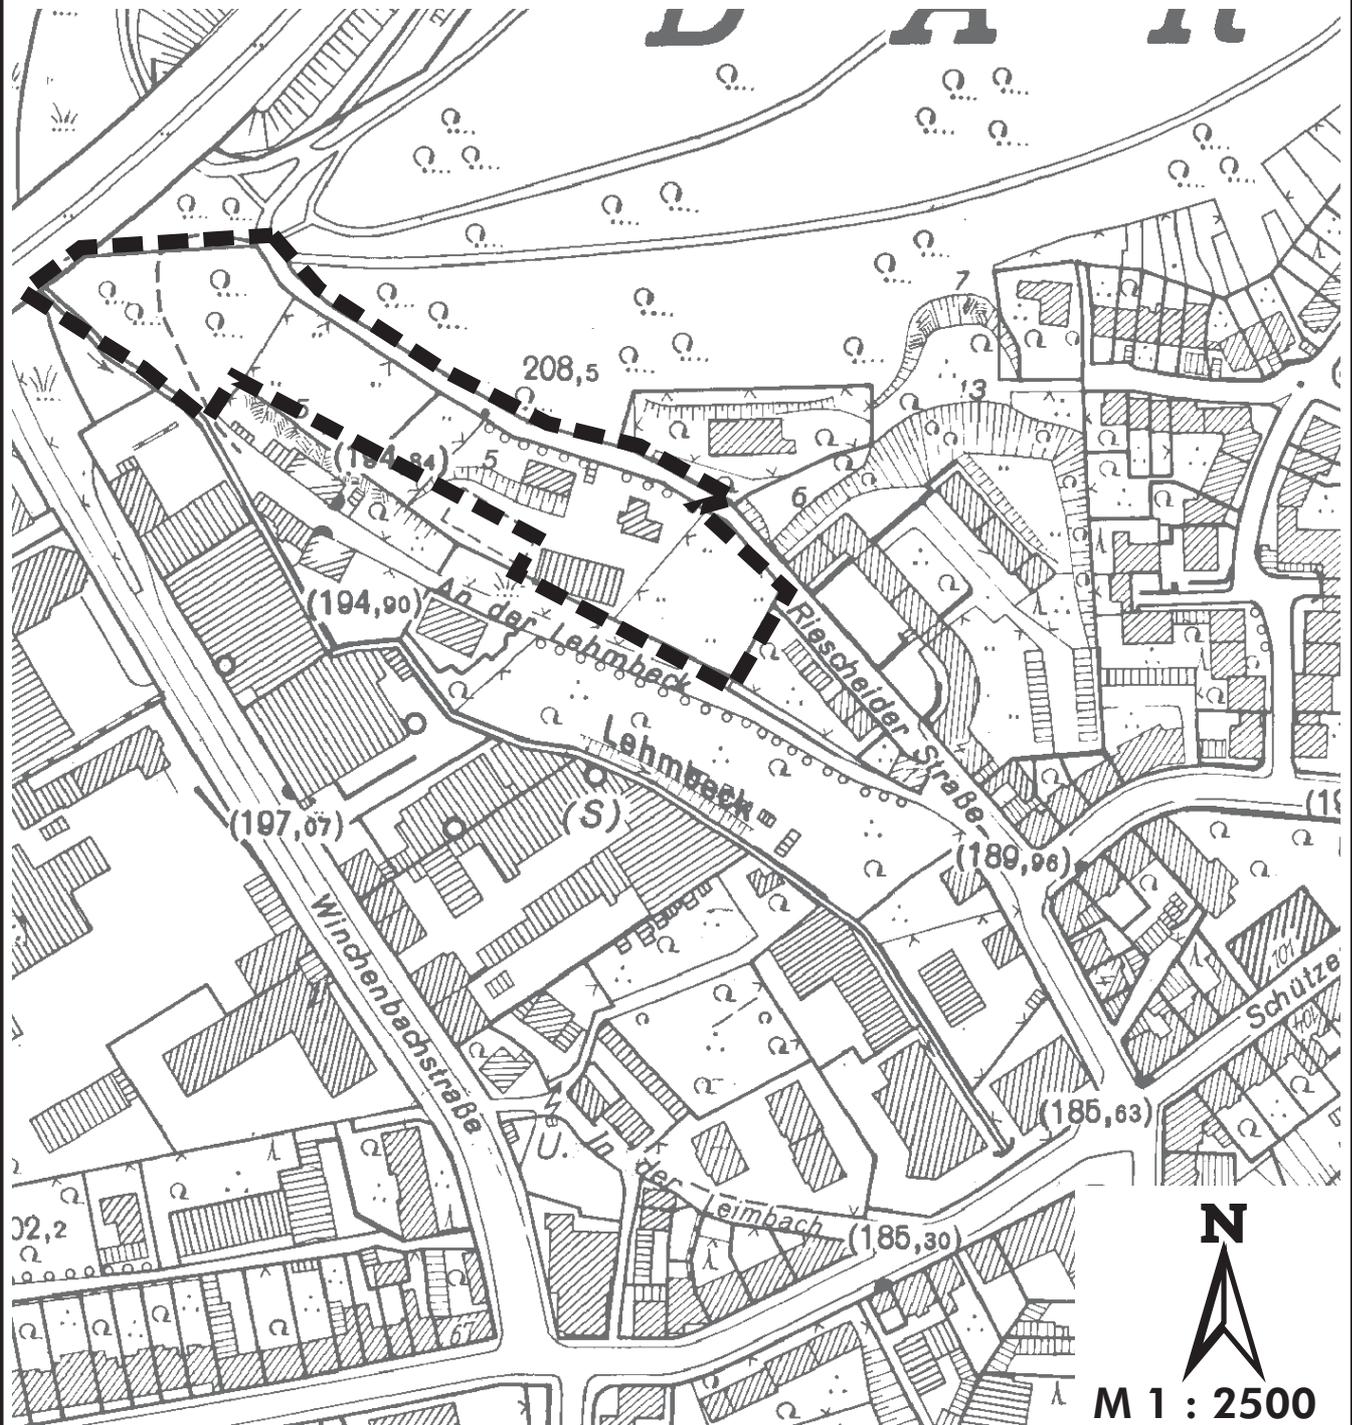

B-Plan Nr. 1036V -Riescheider Straße-

■■■■■■■ Geltungsbereich

Bezirk
Barmen

Stand: Aufstellungsbeschluss
vom 26.06.2000



Ressort Entwicklung
und Planung R101.22